




Устройство подачи программ вещания УППВ 1918 М1 (рестайлинг 2019) схема соединения блоков

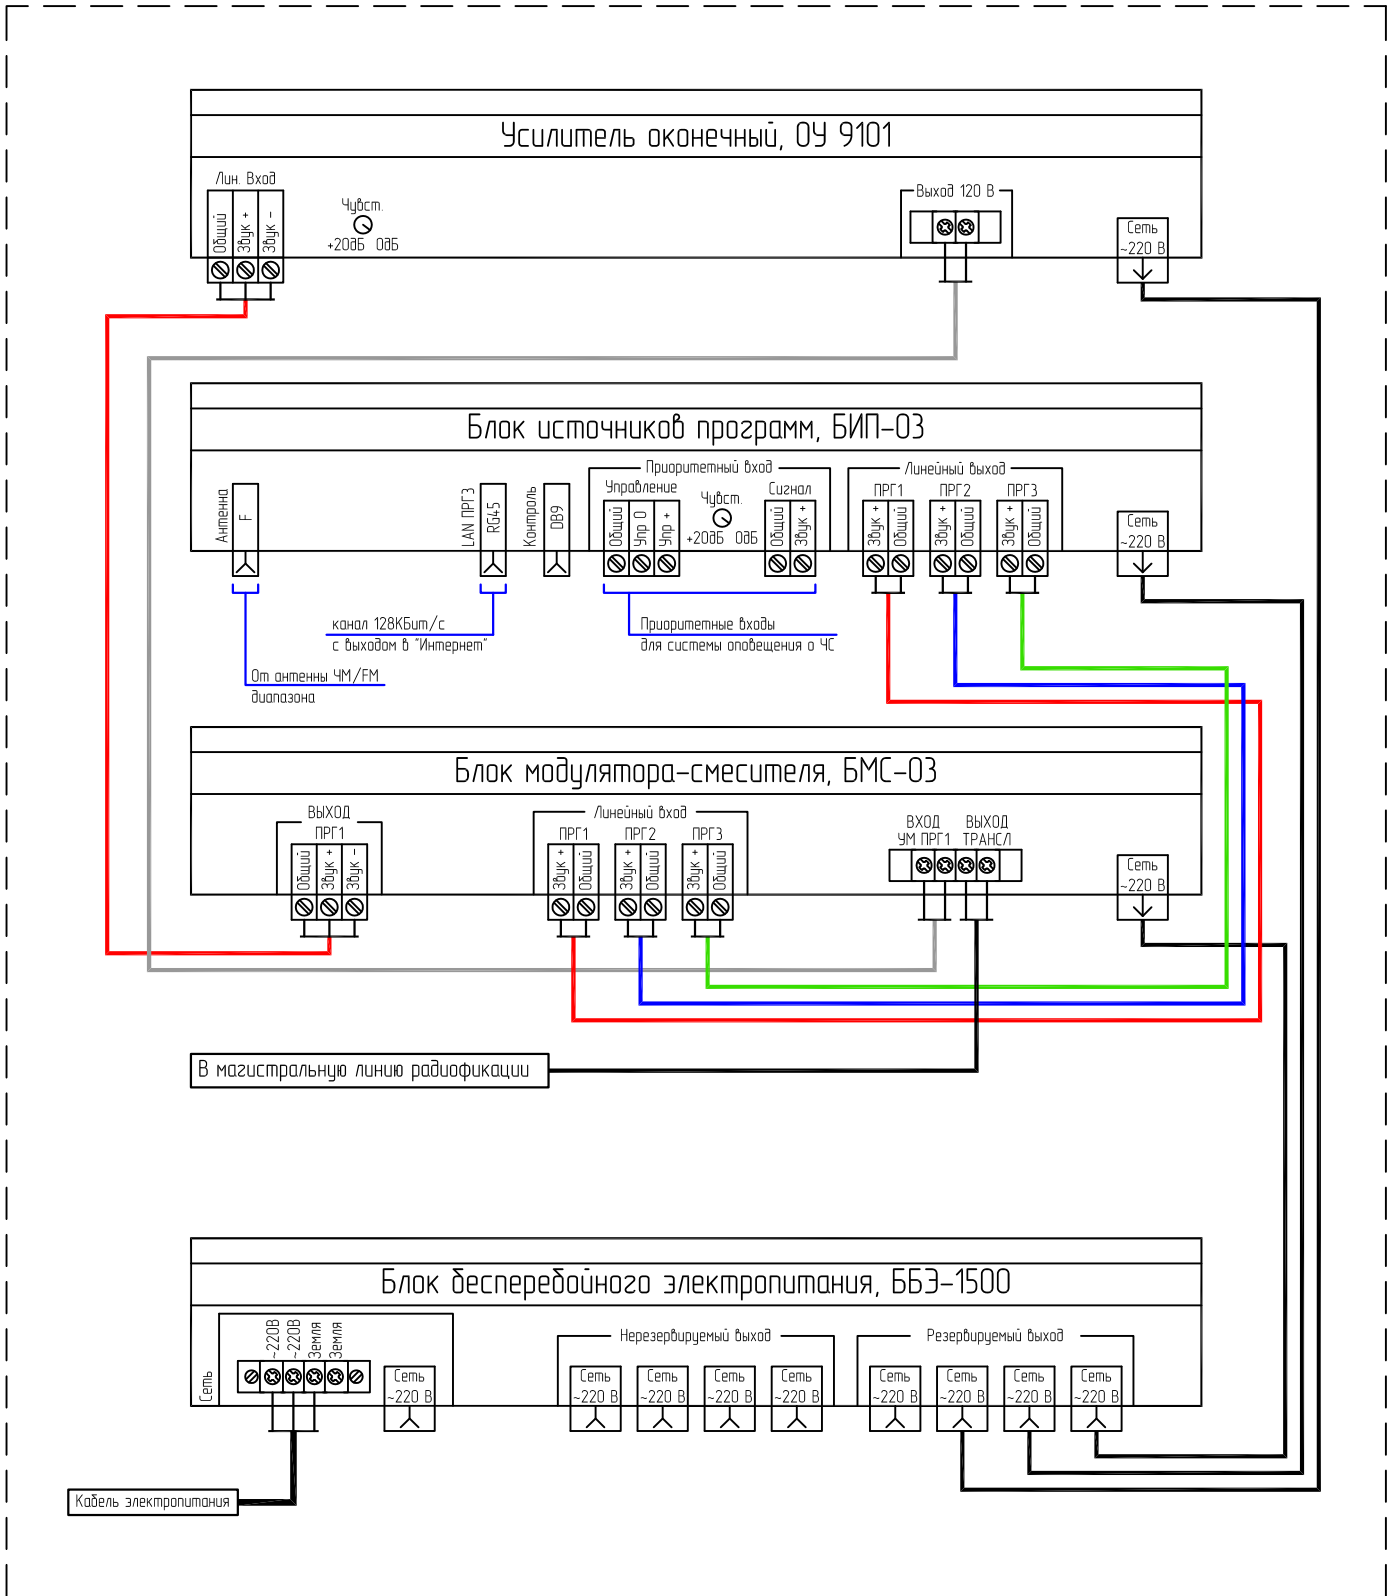


Устройство подачи программ вещания УППВ 1918 М1 (рестайлинг 2019) схема соединения блоков

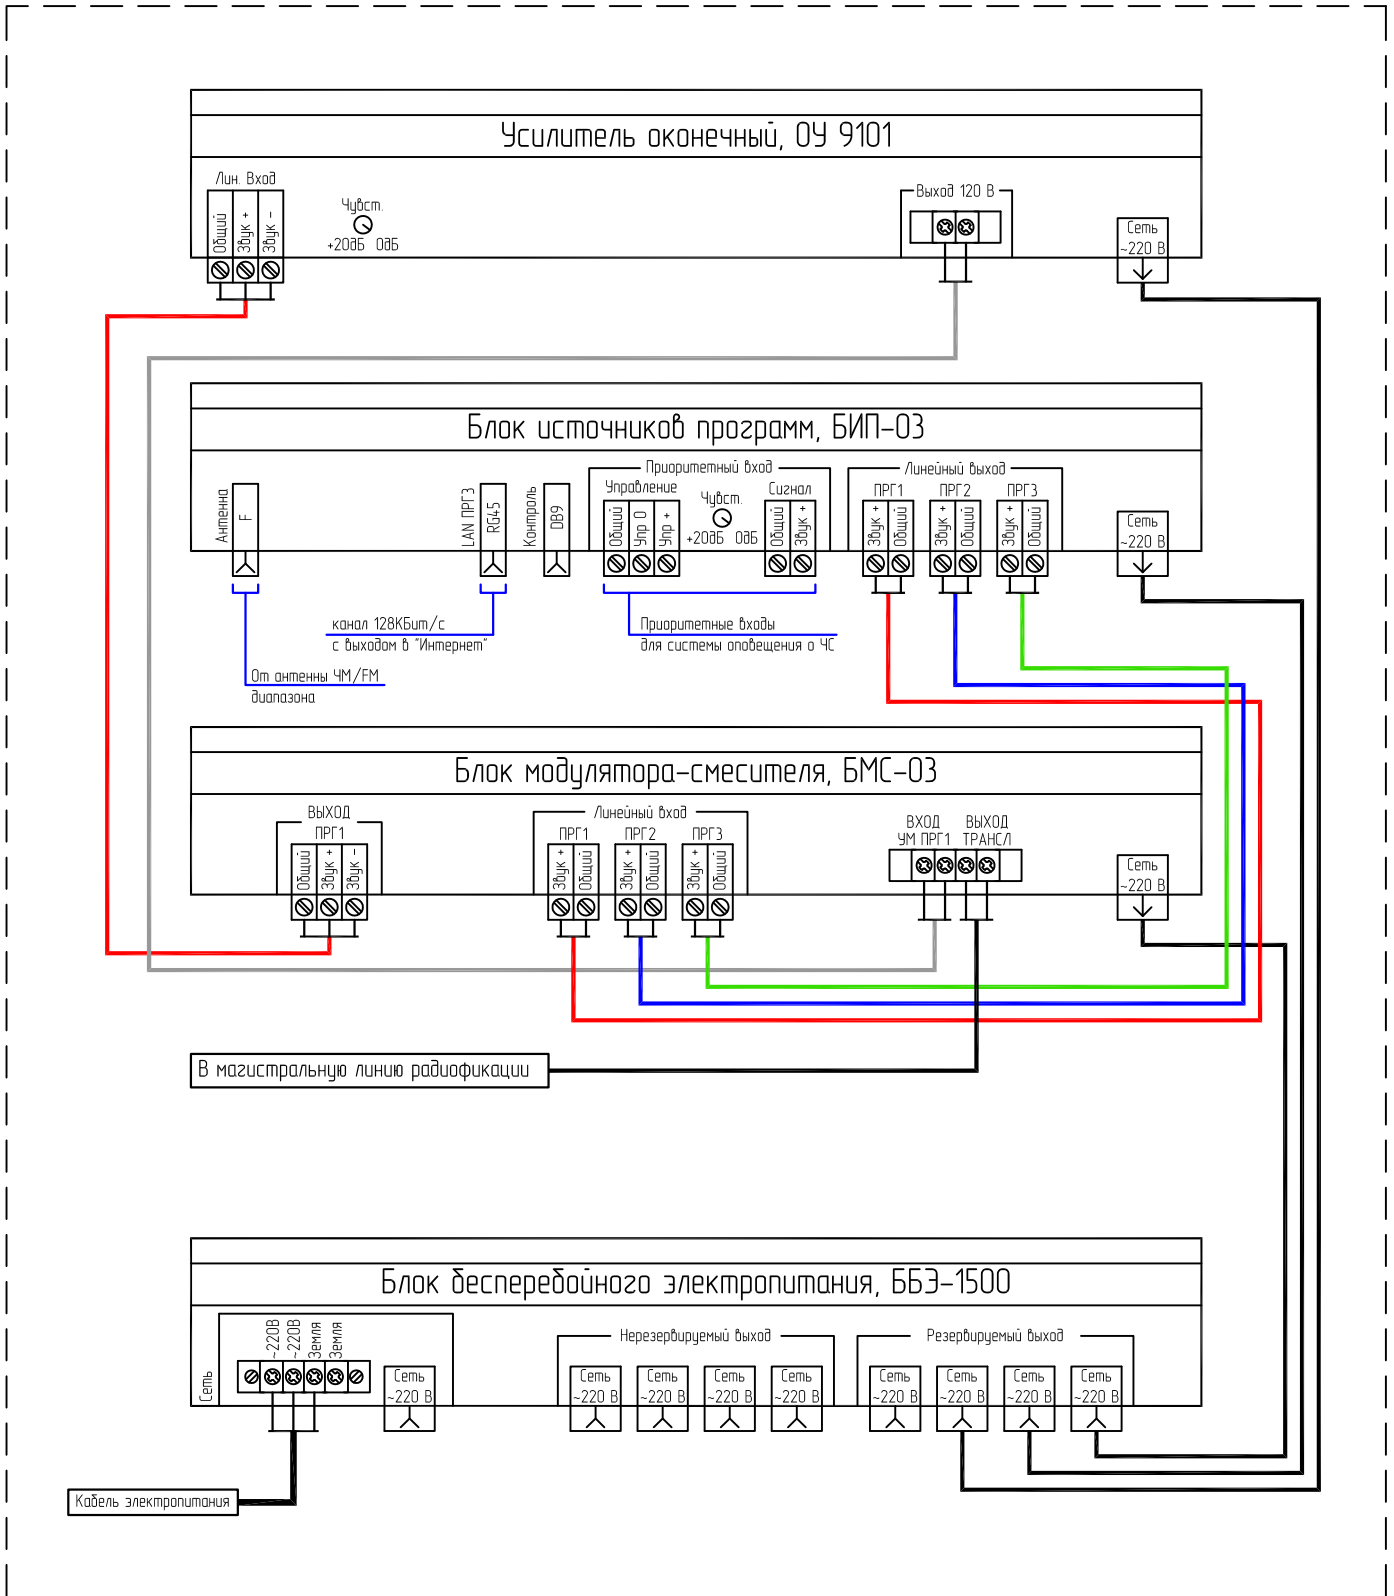


Устройство подачи программ вещания УППВ 1918 М1 исп. IP схема соединения блоков

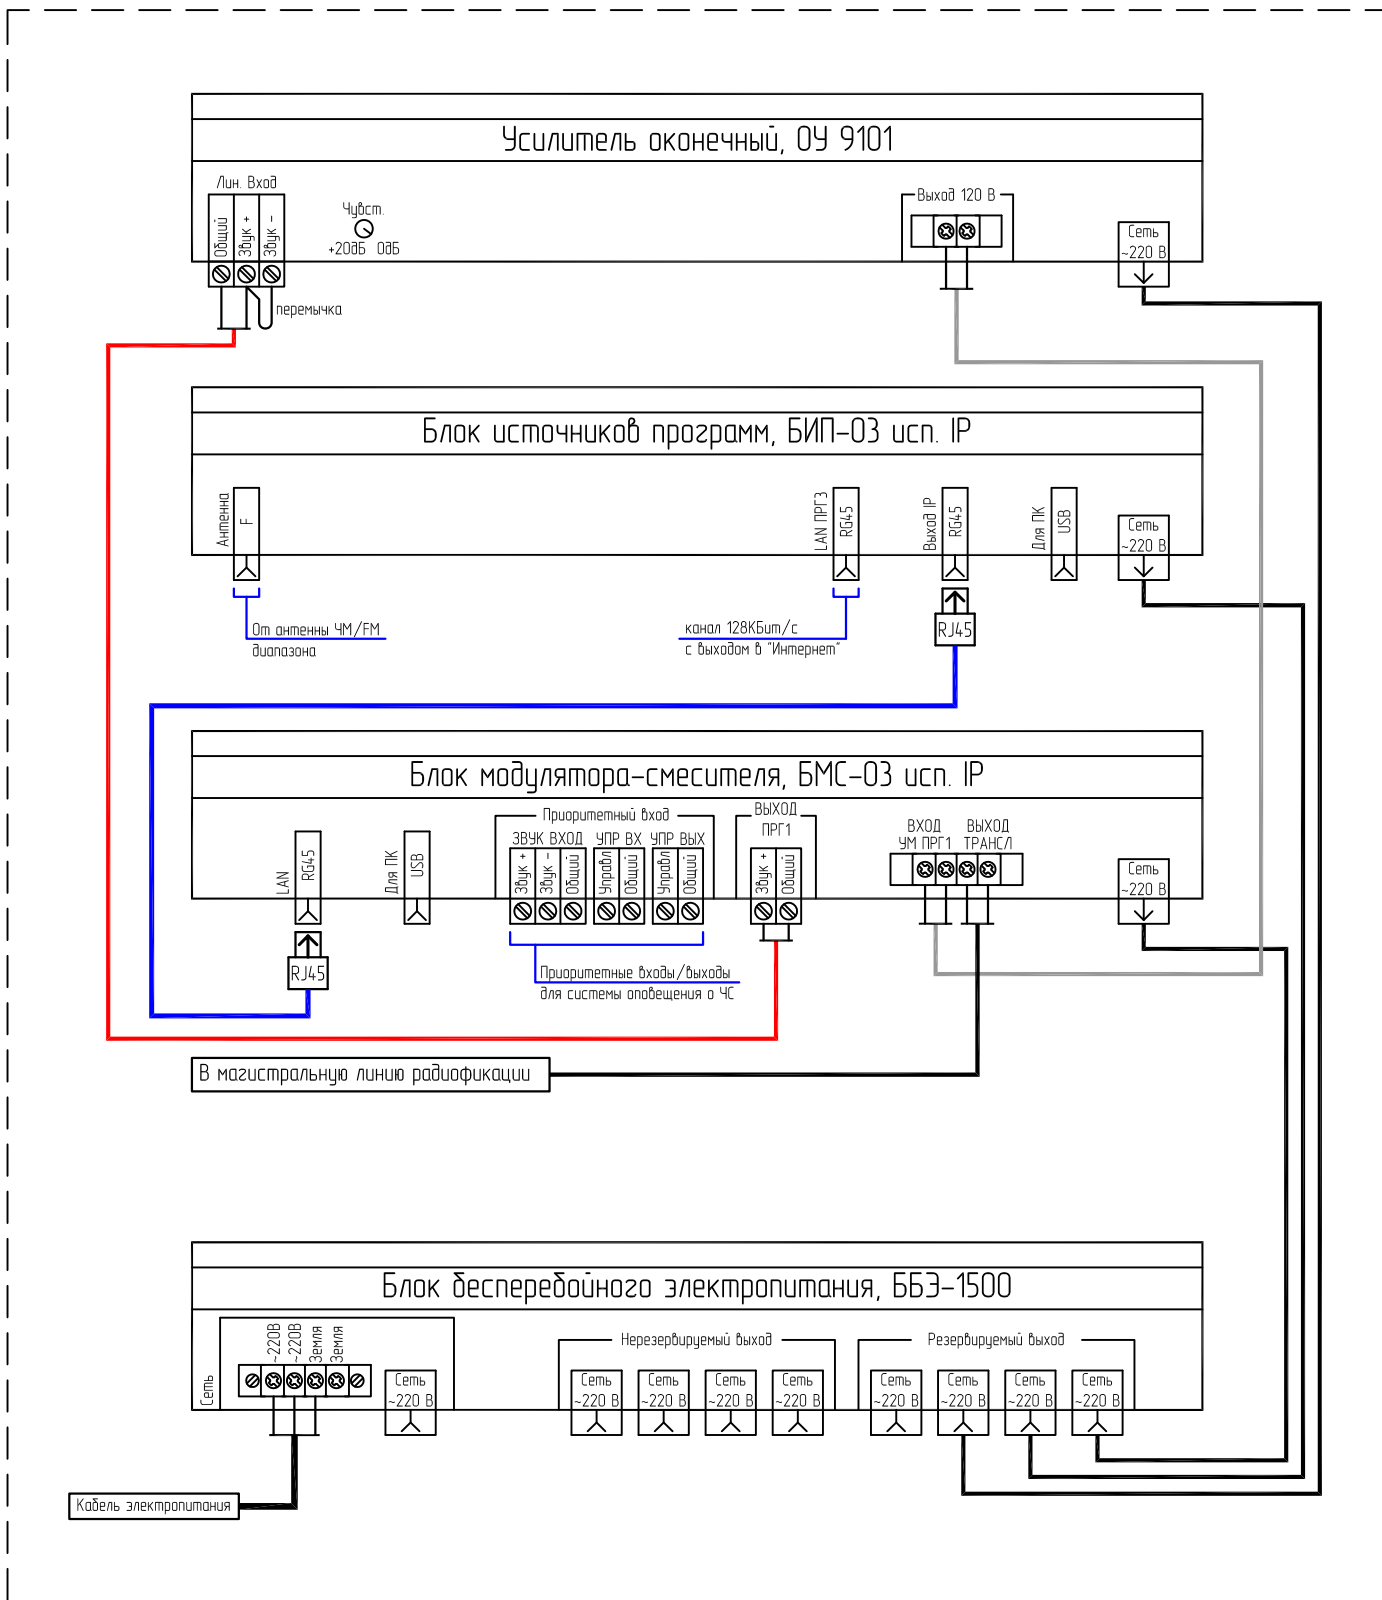


Устройство подачи программ вещания УППВ 1918 М1 исп. IP
 *(при комплексной застройке является "Первичным")
 схема соединения блоков

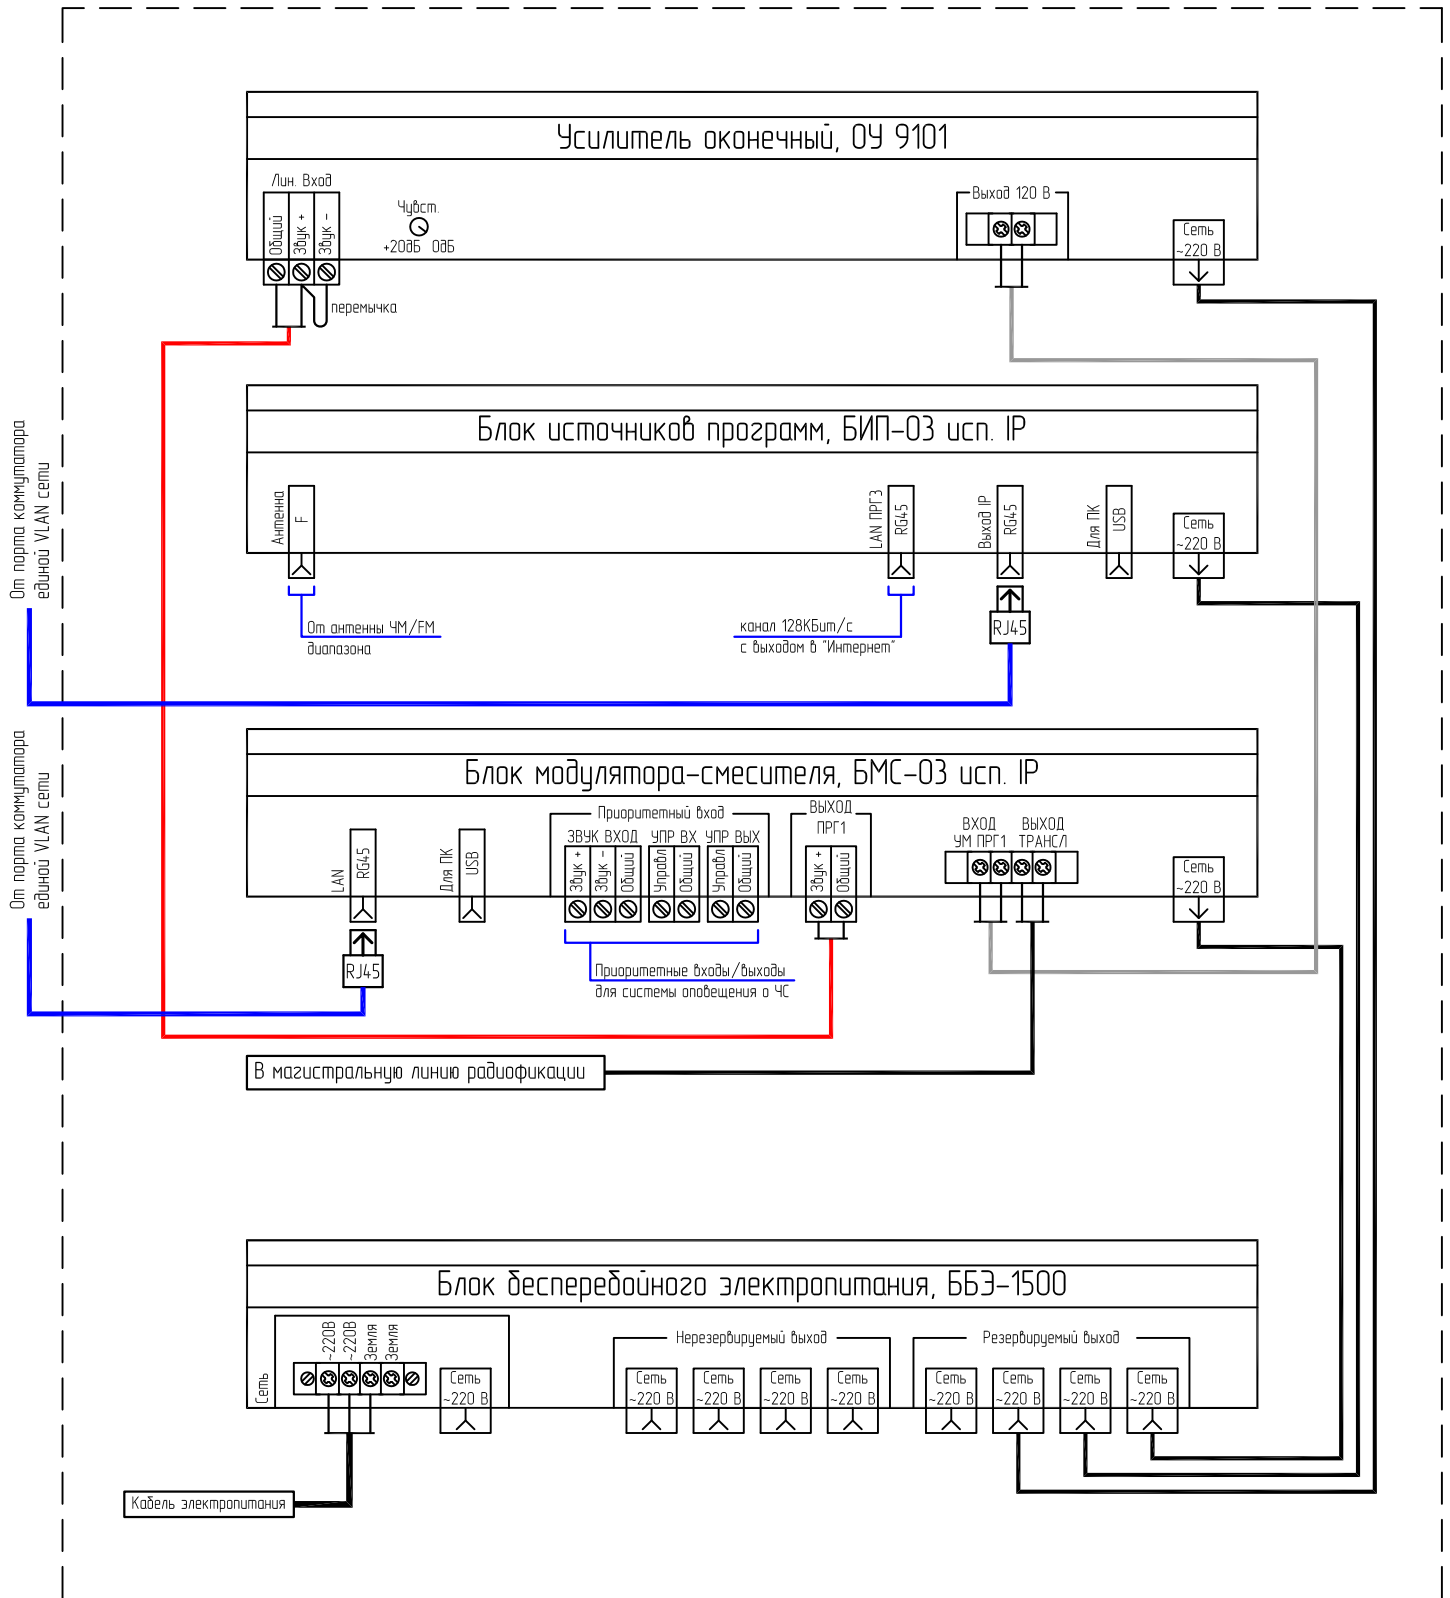

Устройство подачи программ вещания УППВ 1918 М1 исп. IP
 *(при комплексной застройке является "Последующим")
 схема соединения блоков

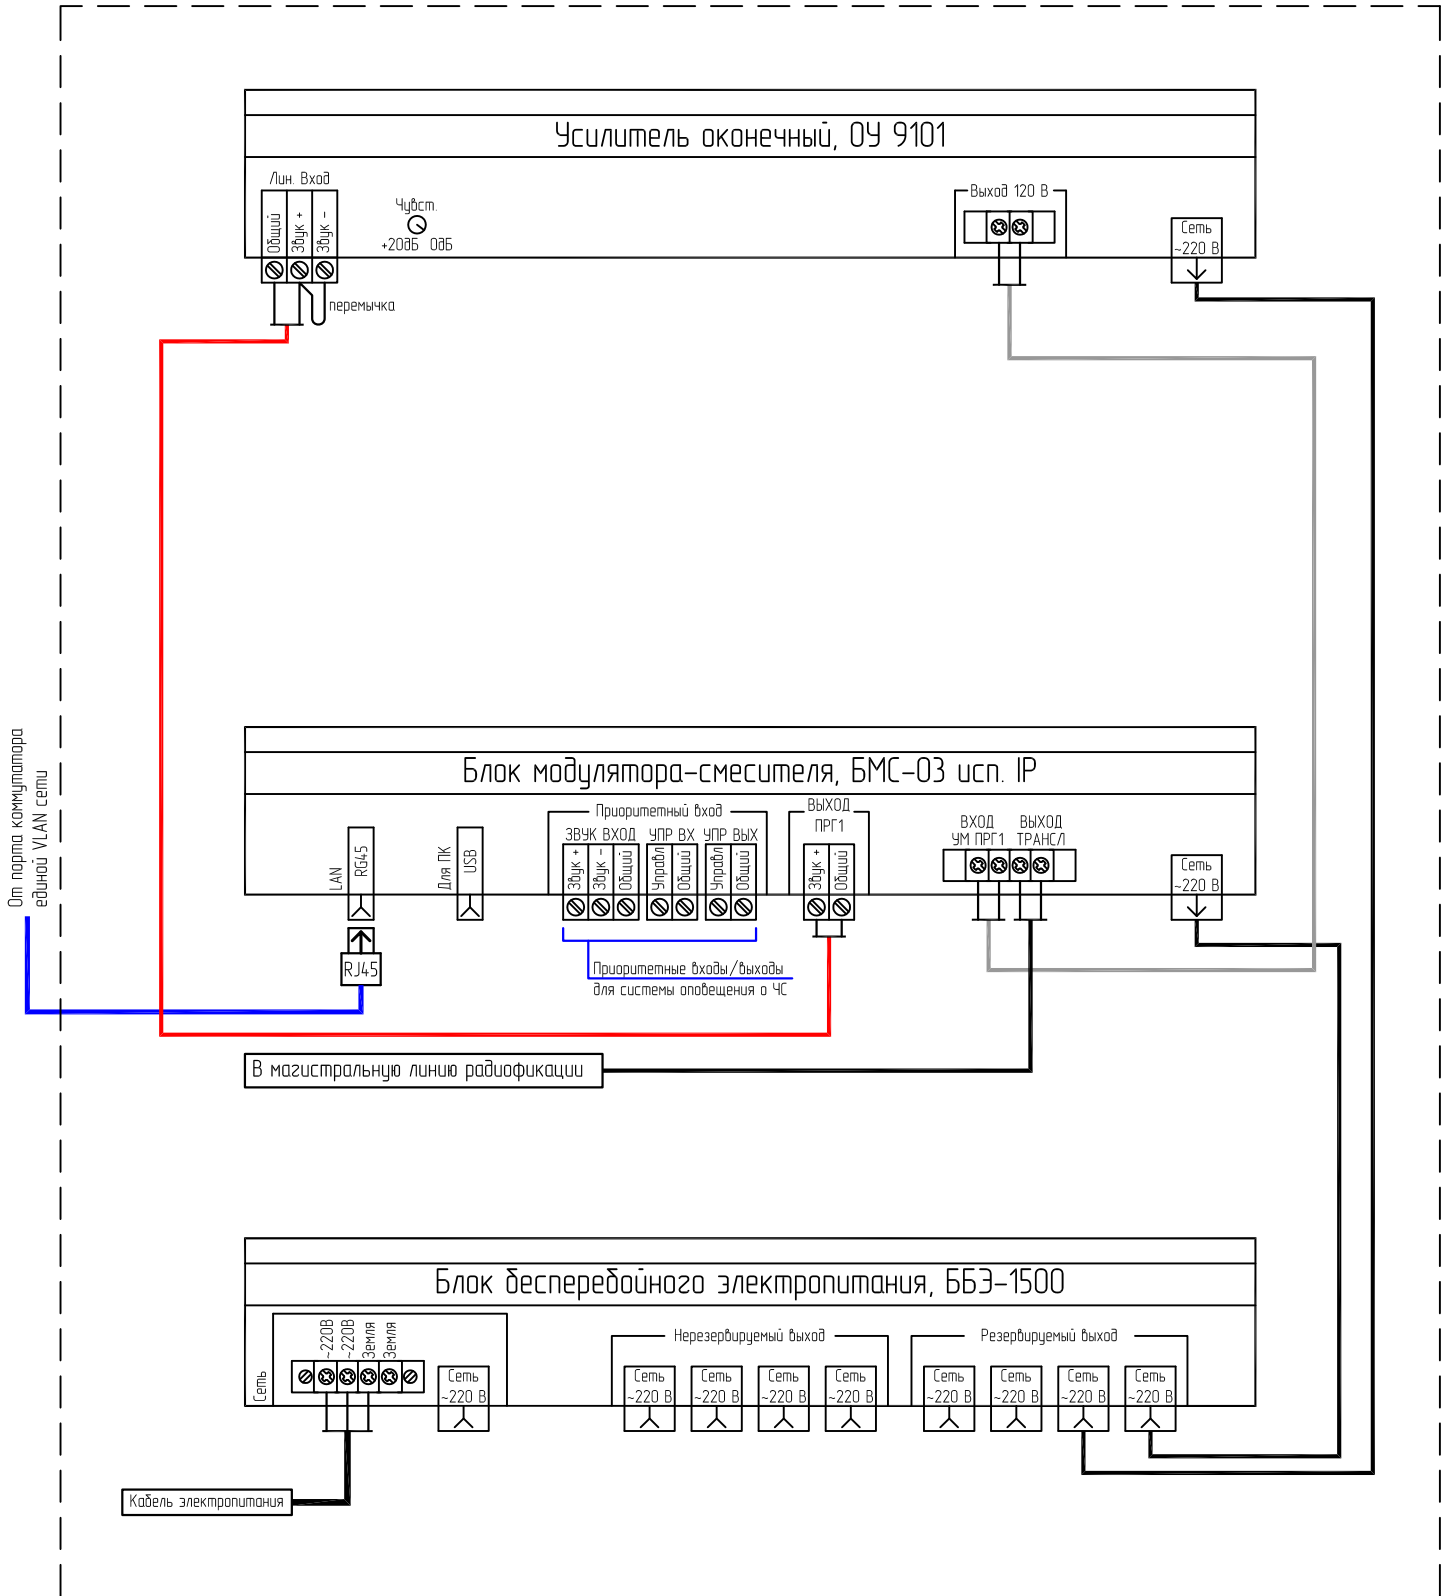


Устройство подачи программ вещания УППВ 1918 М1 исп. У
 *(при комплексной застройке является "Первичным")
 схема соединения блоков

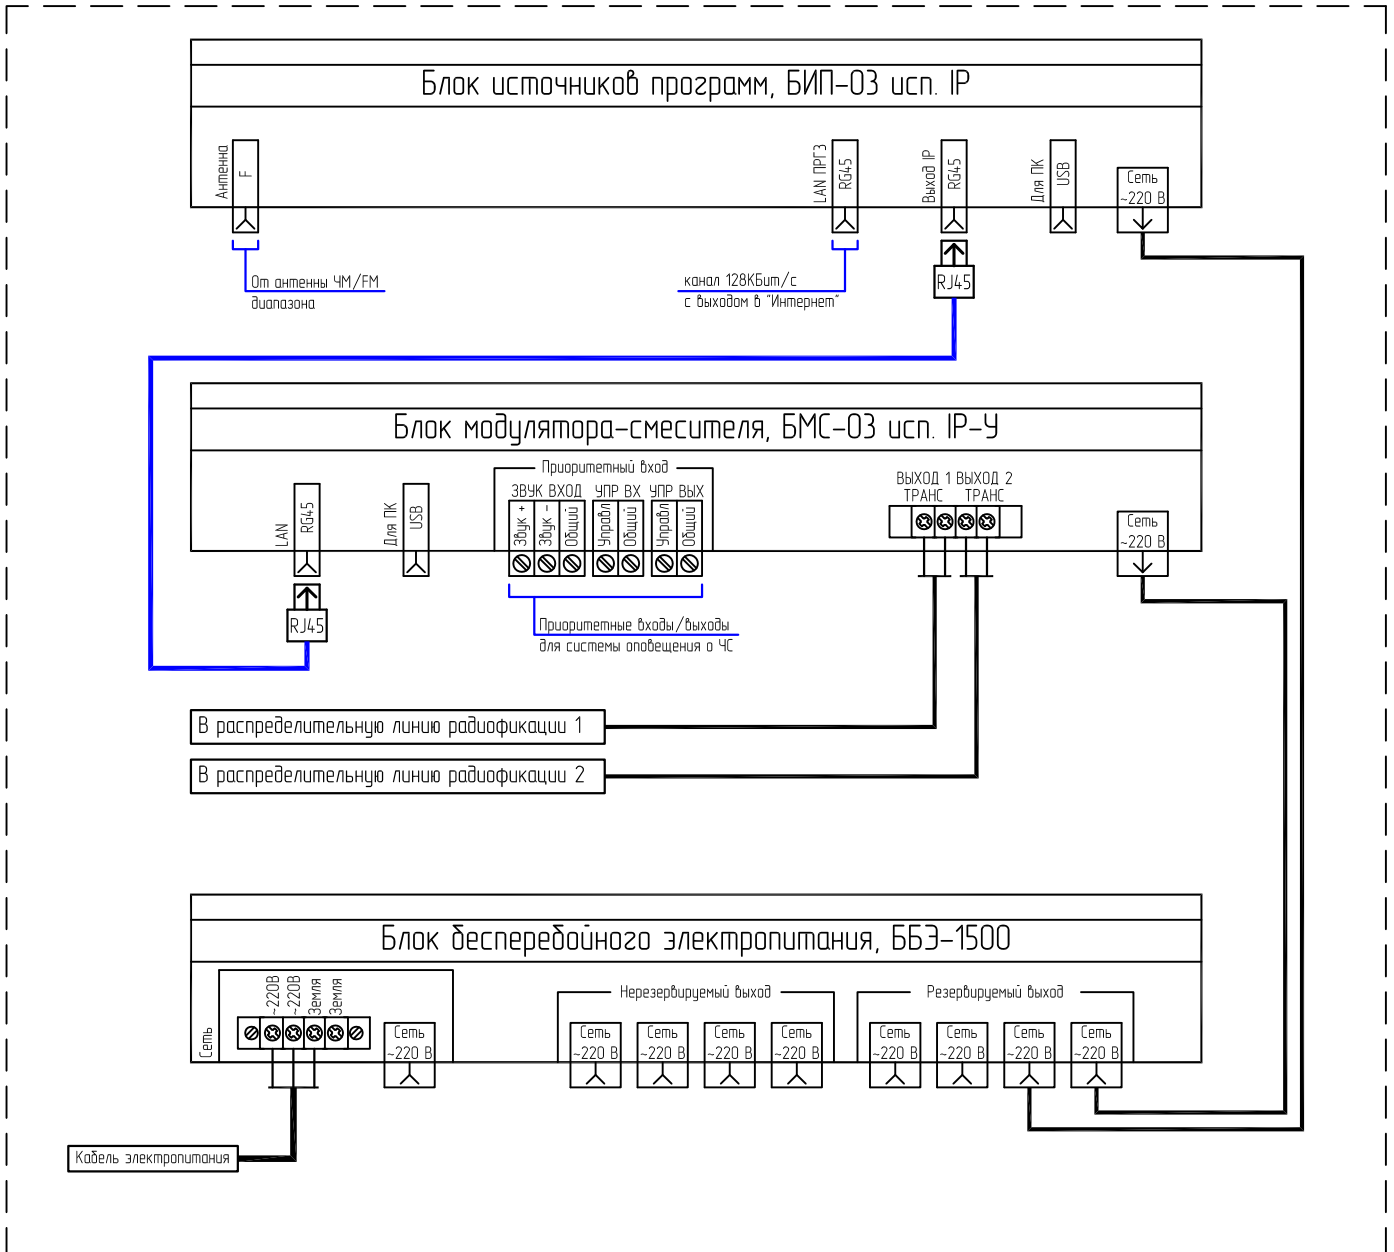


Устройство подачи программ вещания УППВ 1918 М1 исп. У
*(при комплексной застройке является "Последующим")
схема соединения блоков

От порта компьютера
единой VLAN сети

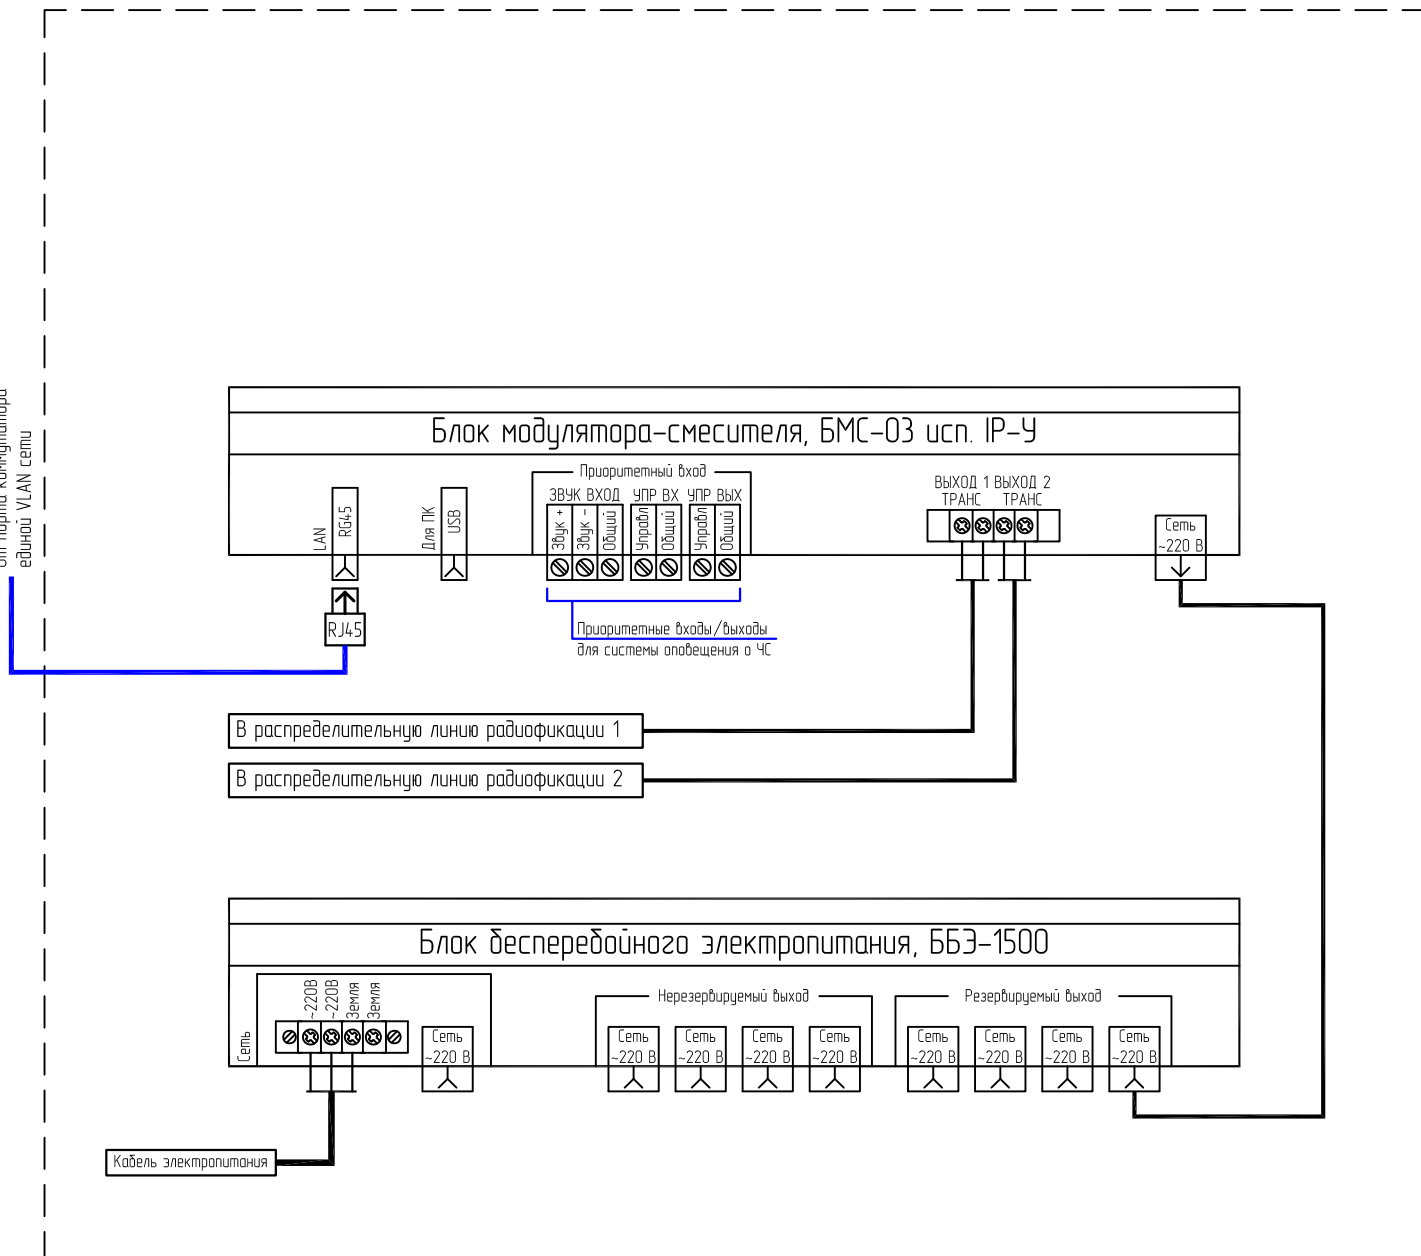

Устройства подачи программ вещания УППВ 1918 М1 исп. IP "Первичный" и "Последующий"
 схема соединения блоков с использованием транспортной сети – ВОЛС, ЛВС и т.д.

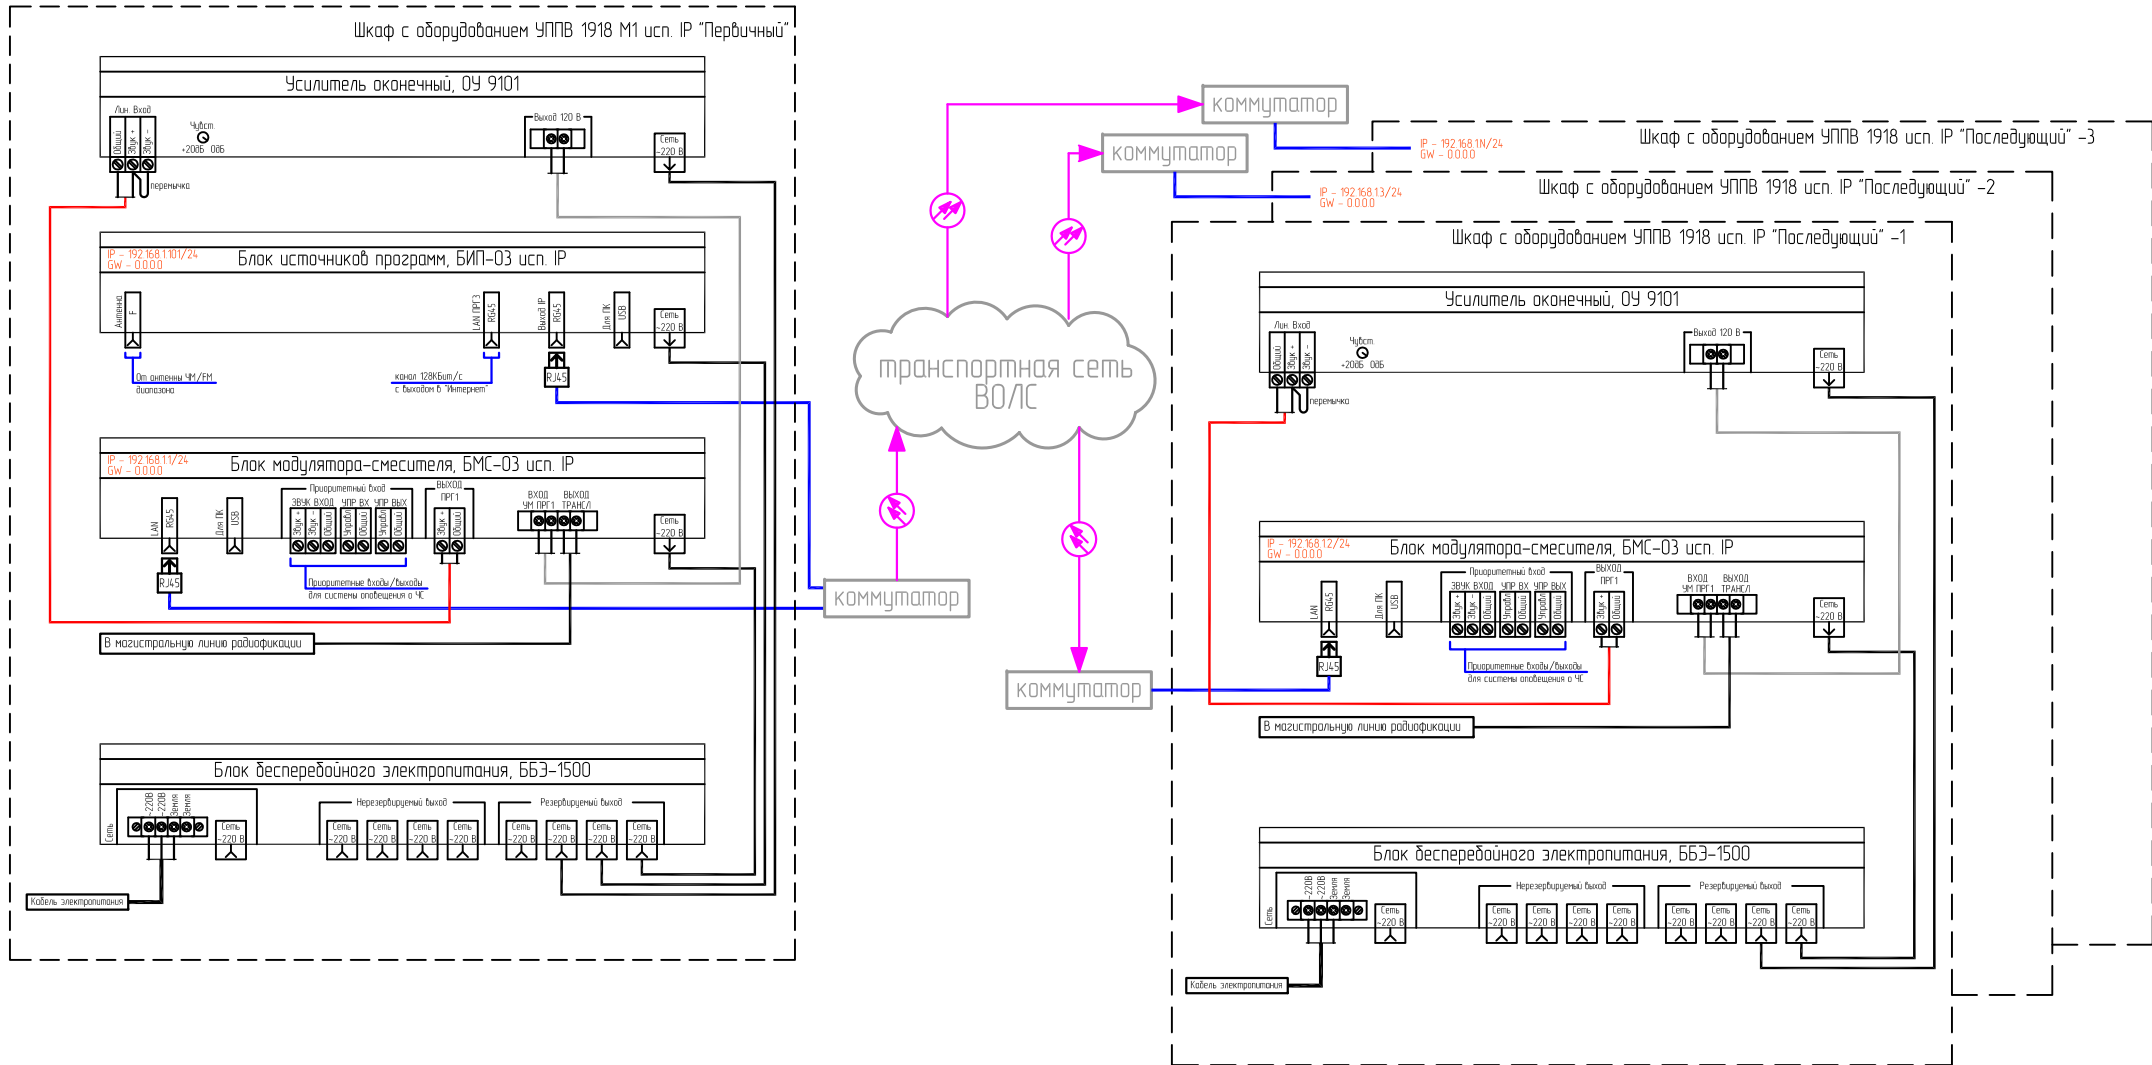

Устройства подачи программы вещания УППВ 1918 М1 исп. У "Первичный" и "Последующий"
 схема соединения блоков с использованием транспортной сети – ВОЛС, ЛВС и т.д.

