
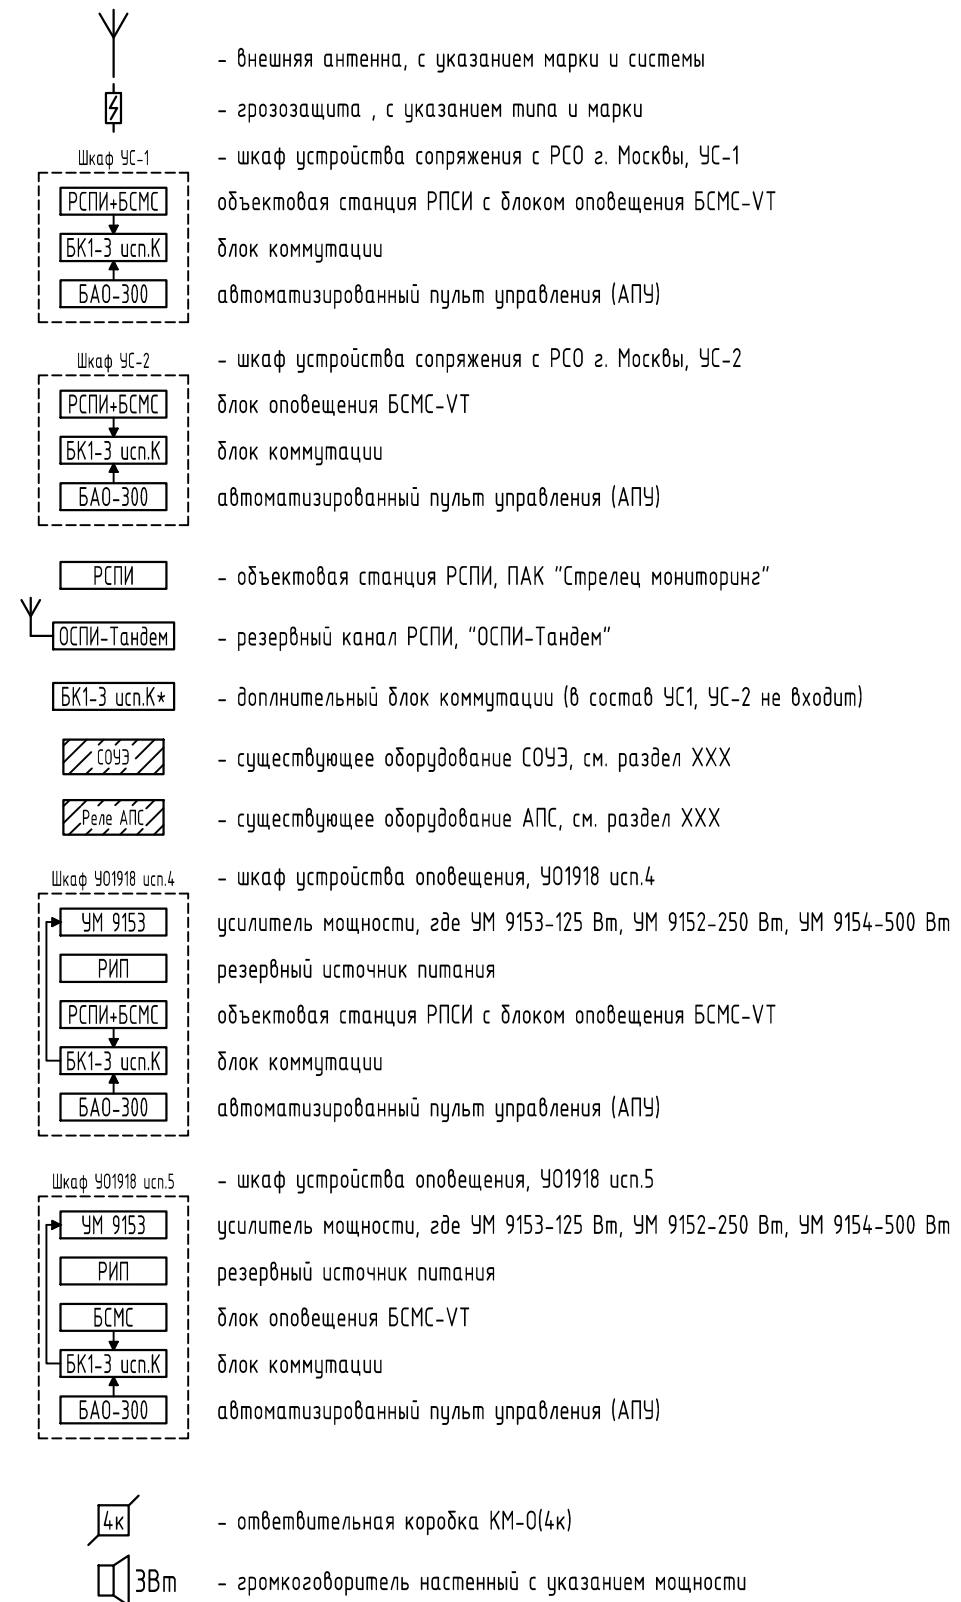


Условные графические обозначения

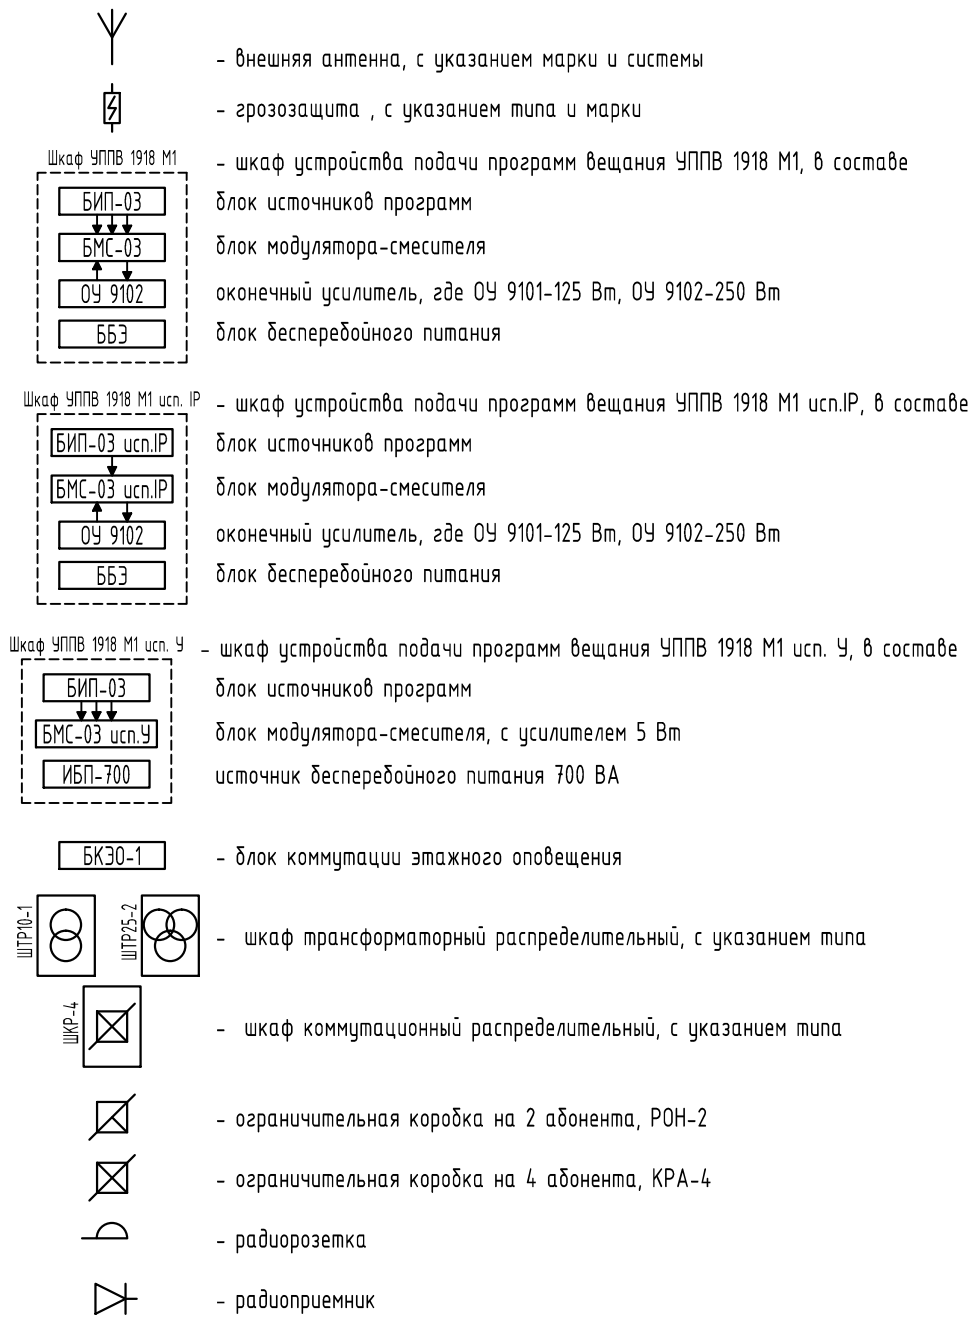

Условные графические обозначения для кабелей

- (1) Lк=10м - проектируемый кабель, с указанием номера и длины
- (1) проектируемый коаксиальный кабель РФ, РК75-4,8-319нз(А)-HF
 - (2) проектируемый магистральный кабель РФ, КПСВЭВнз(А)-LS 1x2x1,5
 - (3) проектируемый распределительный кабель РФ и СОЧС, КПСВВнз(А)-LS 1x2x1,5
 - (4) проектируемый абонентский кабель РФ, КПСВВнз(А)-LS 1x2x0,5
 - (5) проектируемый коаксиальный кабель РСПИ, РК50-4,8-33нз(А)-HF
 - (6) проектируемый кабель сопряжения РСПИ (ОСПИ) и АПС КПСнз(А)-FRLS 2x2x0,75
 - (7) проектируемый кабель связи РСПИ и БСМС-VT КПСВЭВнз(А)-LS 1x2x0,75
 - (8) проектируемый кабель сопряжения РФ и СОУЭ КПСВЭВнз(А)-LS 2x2x0,75

Изм.	Кол.уч.	Лист	№ док.	Подпись	Дата				
						Радиофикация. Оповещения о ЧС. Радиоканальная (объектовая) система передачи извещений о пожаре на "Пульт-01" (РСПИ-ОСПИ)	Стадия	Лист	Листов
						Условные графические обозначения			

Взам. инв. №	
Подп. и дата	
Инв. № подл.	

