


Сопряжение оборудования оповещения, радиофикации и существующей системы звукофикации (СОУЭ)
 ОС ПАК "Стрелец мониторинг" с блоком оповещения БСМС-VT, с блоком коммутации БК1-3 исп. К и УППВ 1918 М1 исп. IP (ПОСЛЕДУЮЩИЙ)

Коллинеарная антенна
470 МГц

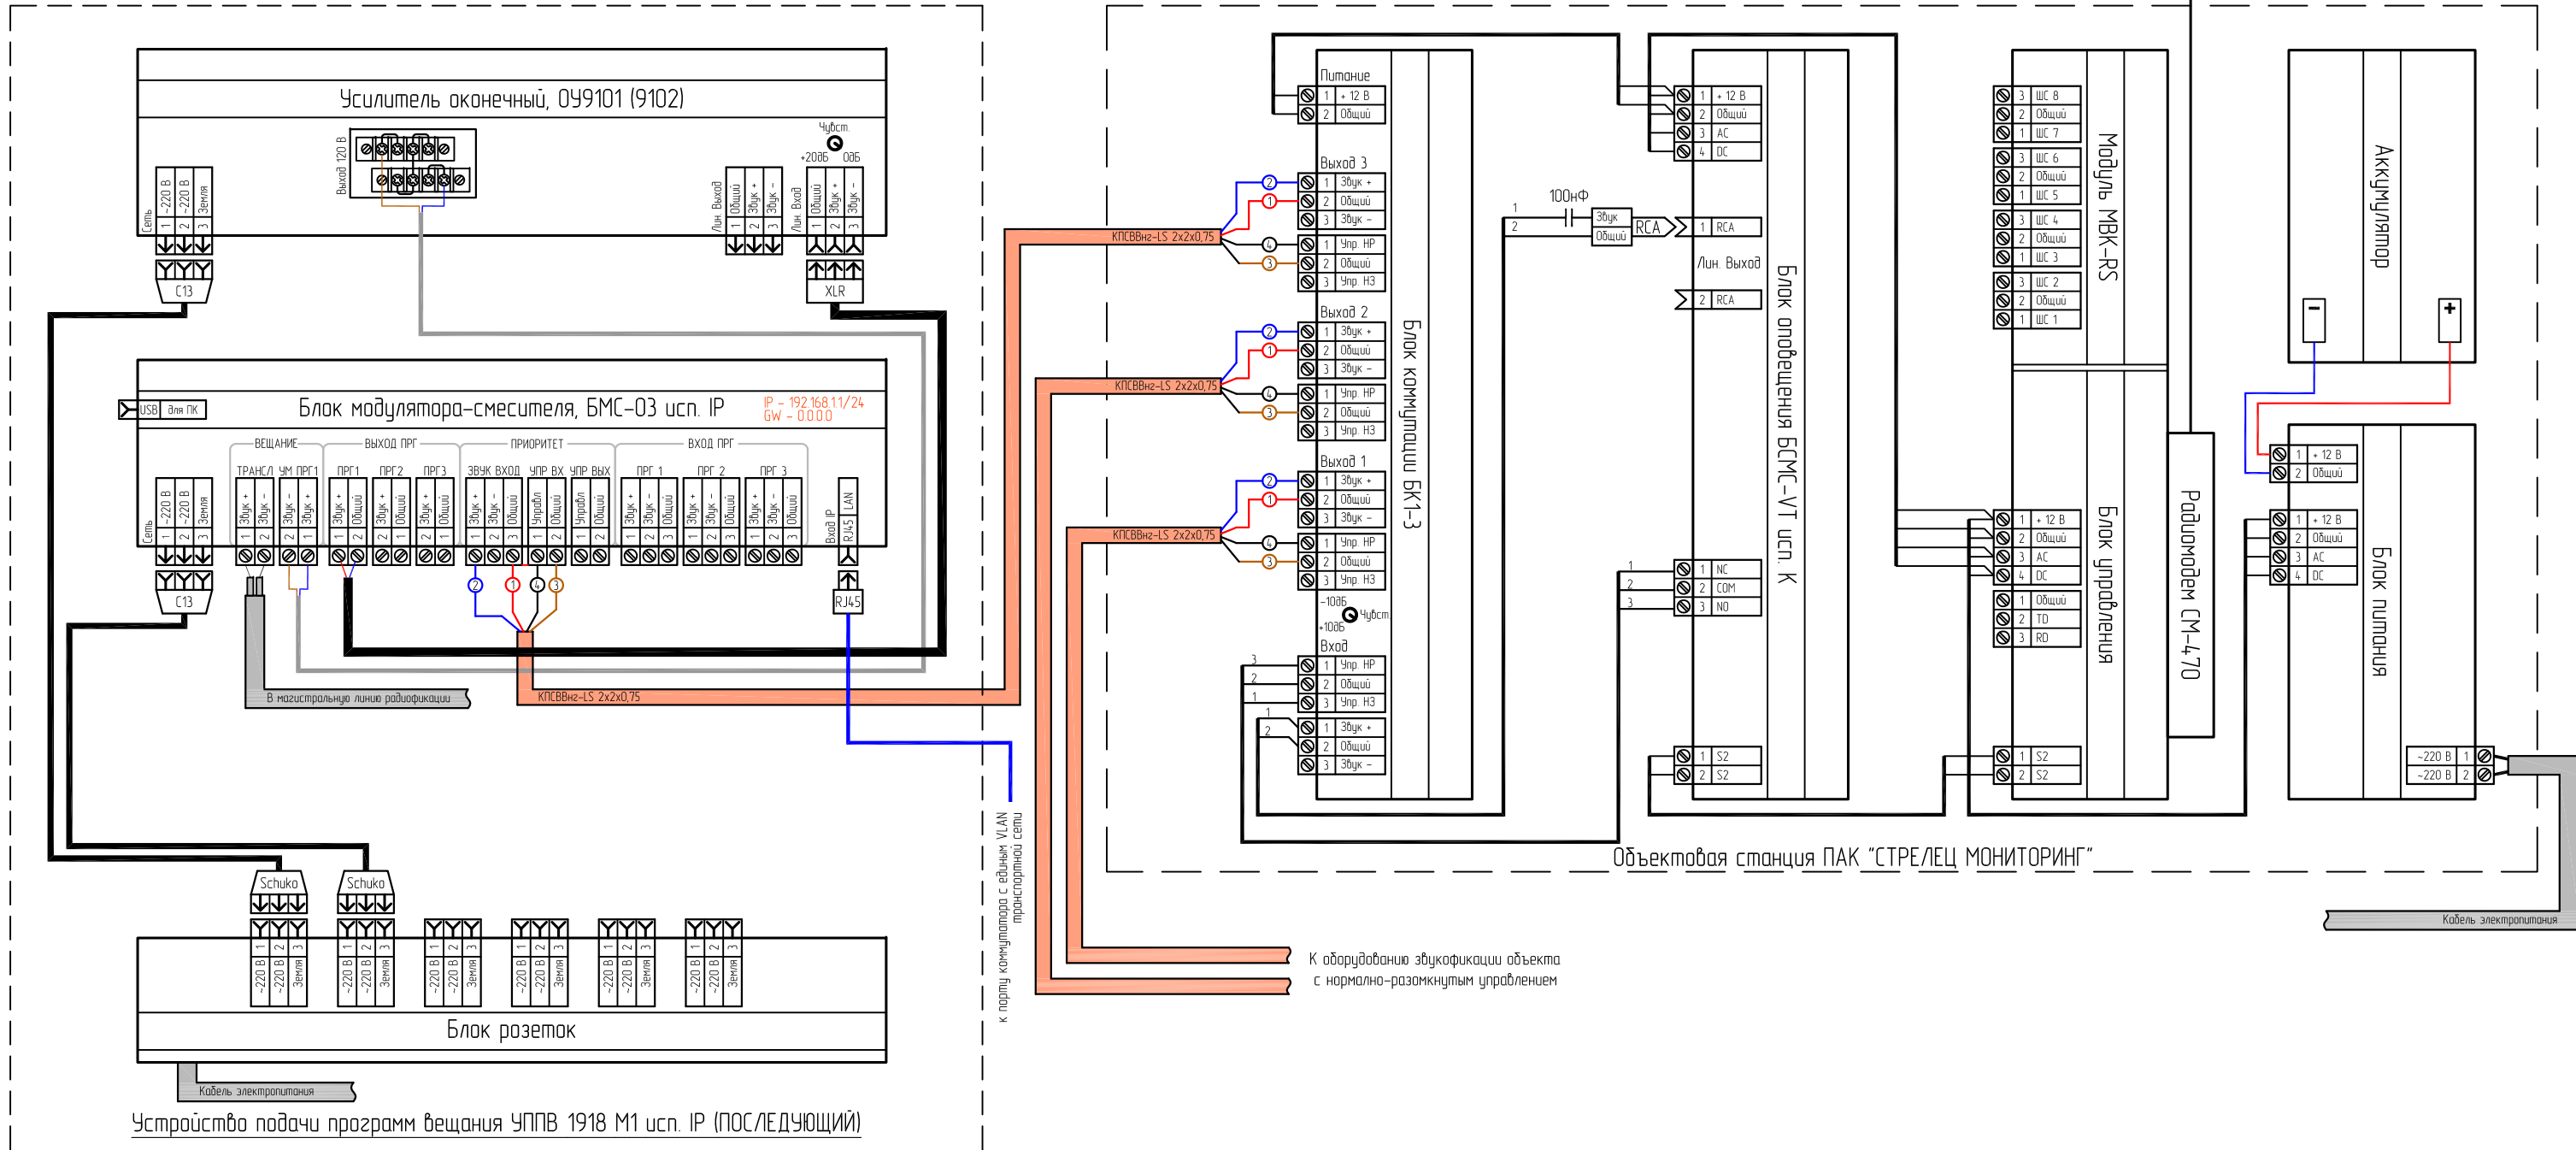

к порту коммутатора с единым VLAN транспортной сети

К оборудованию звукофикации объекта с нормально-разомкнутым управлением

Устройство подачи программ вещания УППВ 1918 М1 исп. IP (ПОСЛЕДУЮЩИЙ)