


Сопряжение оборудования оповещения, радиификации и ЩПС "Юнитроник"

ОС ПАК "Стрелец мониторинг" с блоком оповещения БСМС-VT, с блоком коммутации БК1-3 исп. К, ЩПС "Юнитроник" и УППВ 1918 М1 исп. IP (ПЕРВИЧНЫЙ)

Коллинеарная антенна
470 МГц

N-7220

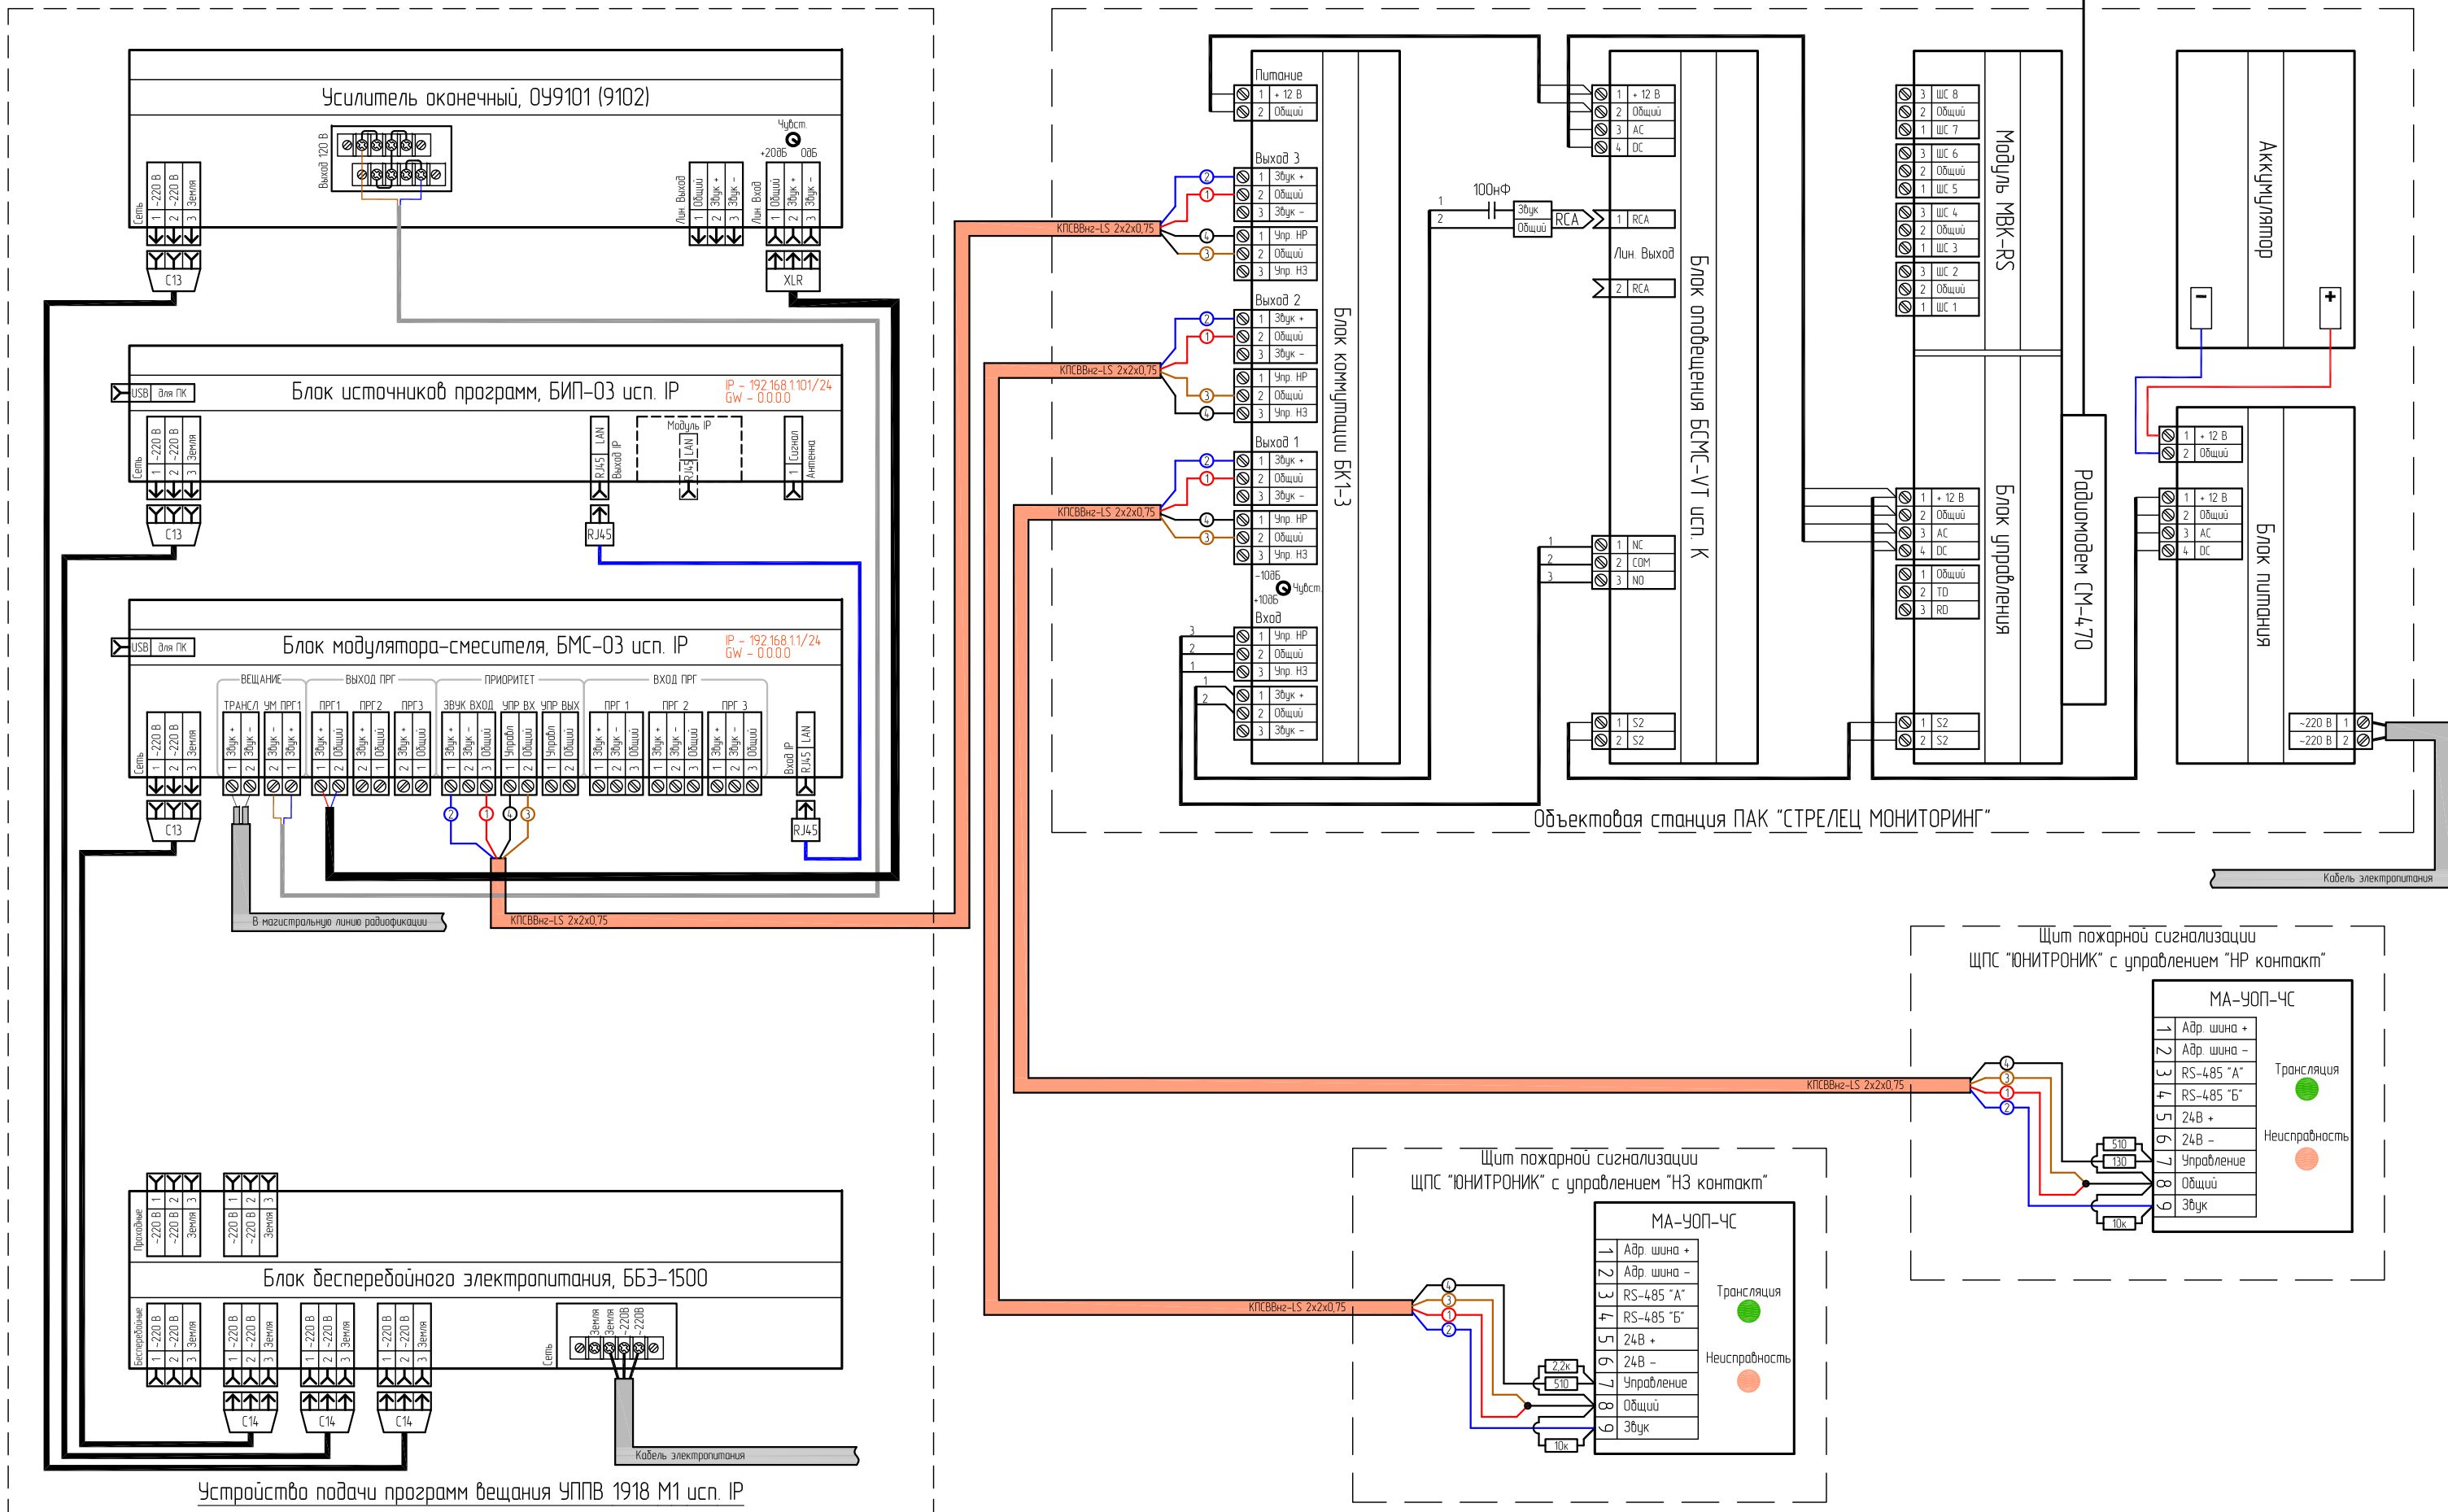

Объектовая станция ПАК "СТРЕЛЕЦ МОНИТОРИНГ"

Кабель электропитания

Щит пожарной сигнализации
ЩПС "ЮНИТРОНИК" с управлением "НР контакт"

МА-УОП-ЧС		
1	Адр. шина +	Трансляция
2	Адр. шина -	
3	RS-485 "А"	Неисправность
4	RS-485 "Б"	
5	24В +	Управление
6	24В -	
7	Общий	Звук
8	Общий	
9	Звук	

Щит пожарной сигнализации
ЩПС "ЮНИТРОНИК" с управлением "НЗ контакт"

МА-УОП-ЧС		
1	Адр. шина +	Трансляция
2	Адр. шина -	
3	RS-485 "А"	Неисправность
4	RS-485 "Б"	
5	24В +	Управление
6	24В -	
7	Общий	Звук
8	Общий	
9	Звук	