


Устройство оповещения ЧО 1918 исп. 2 с АПУ П-166Ц БУУ-02
схема соединения блоков

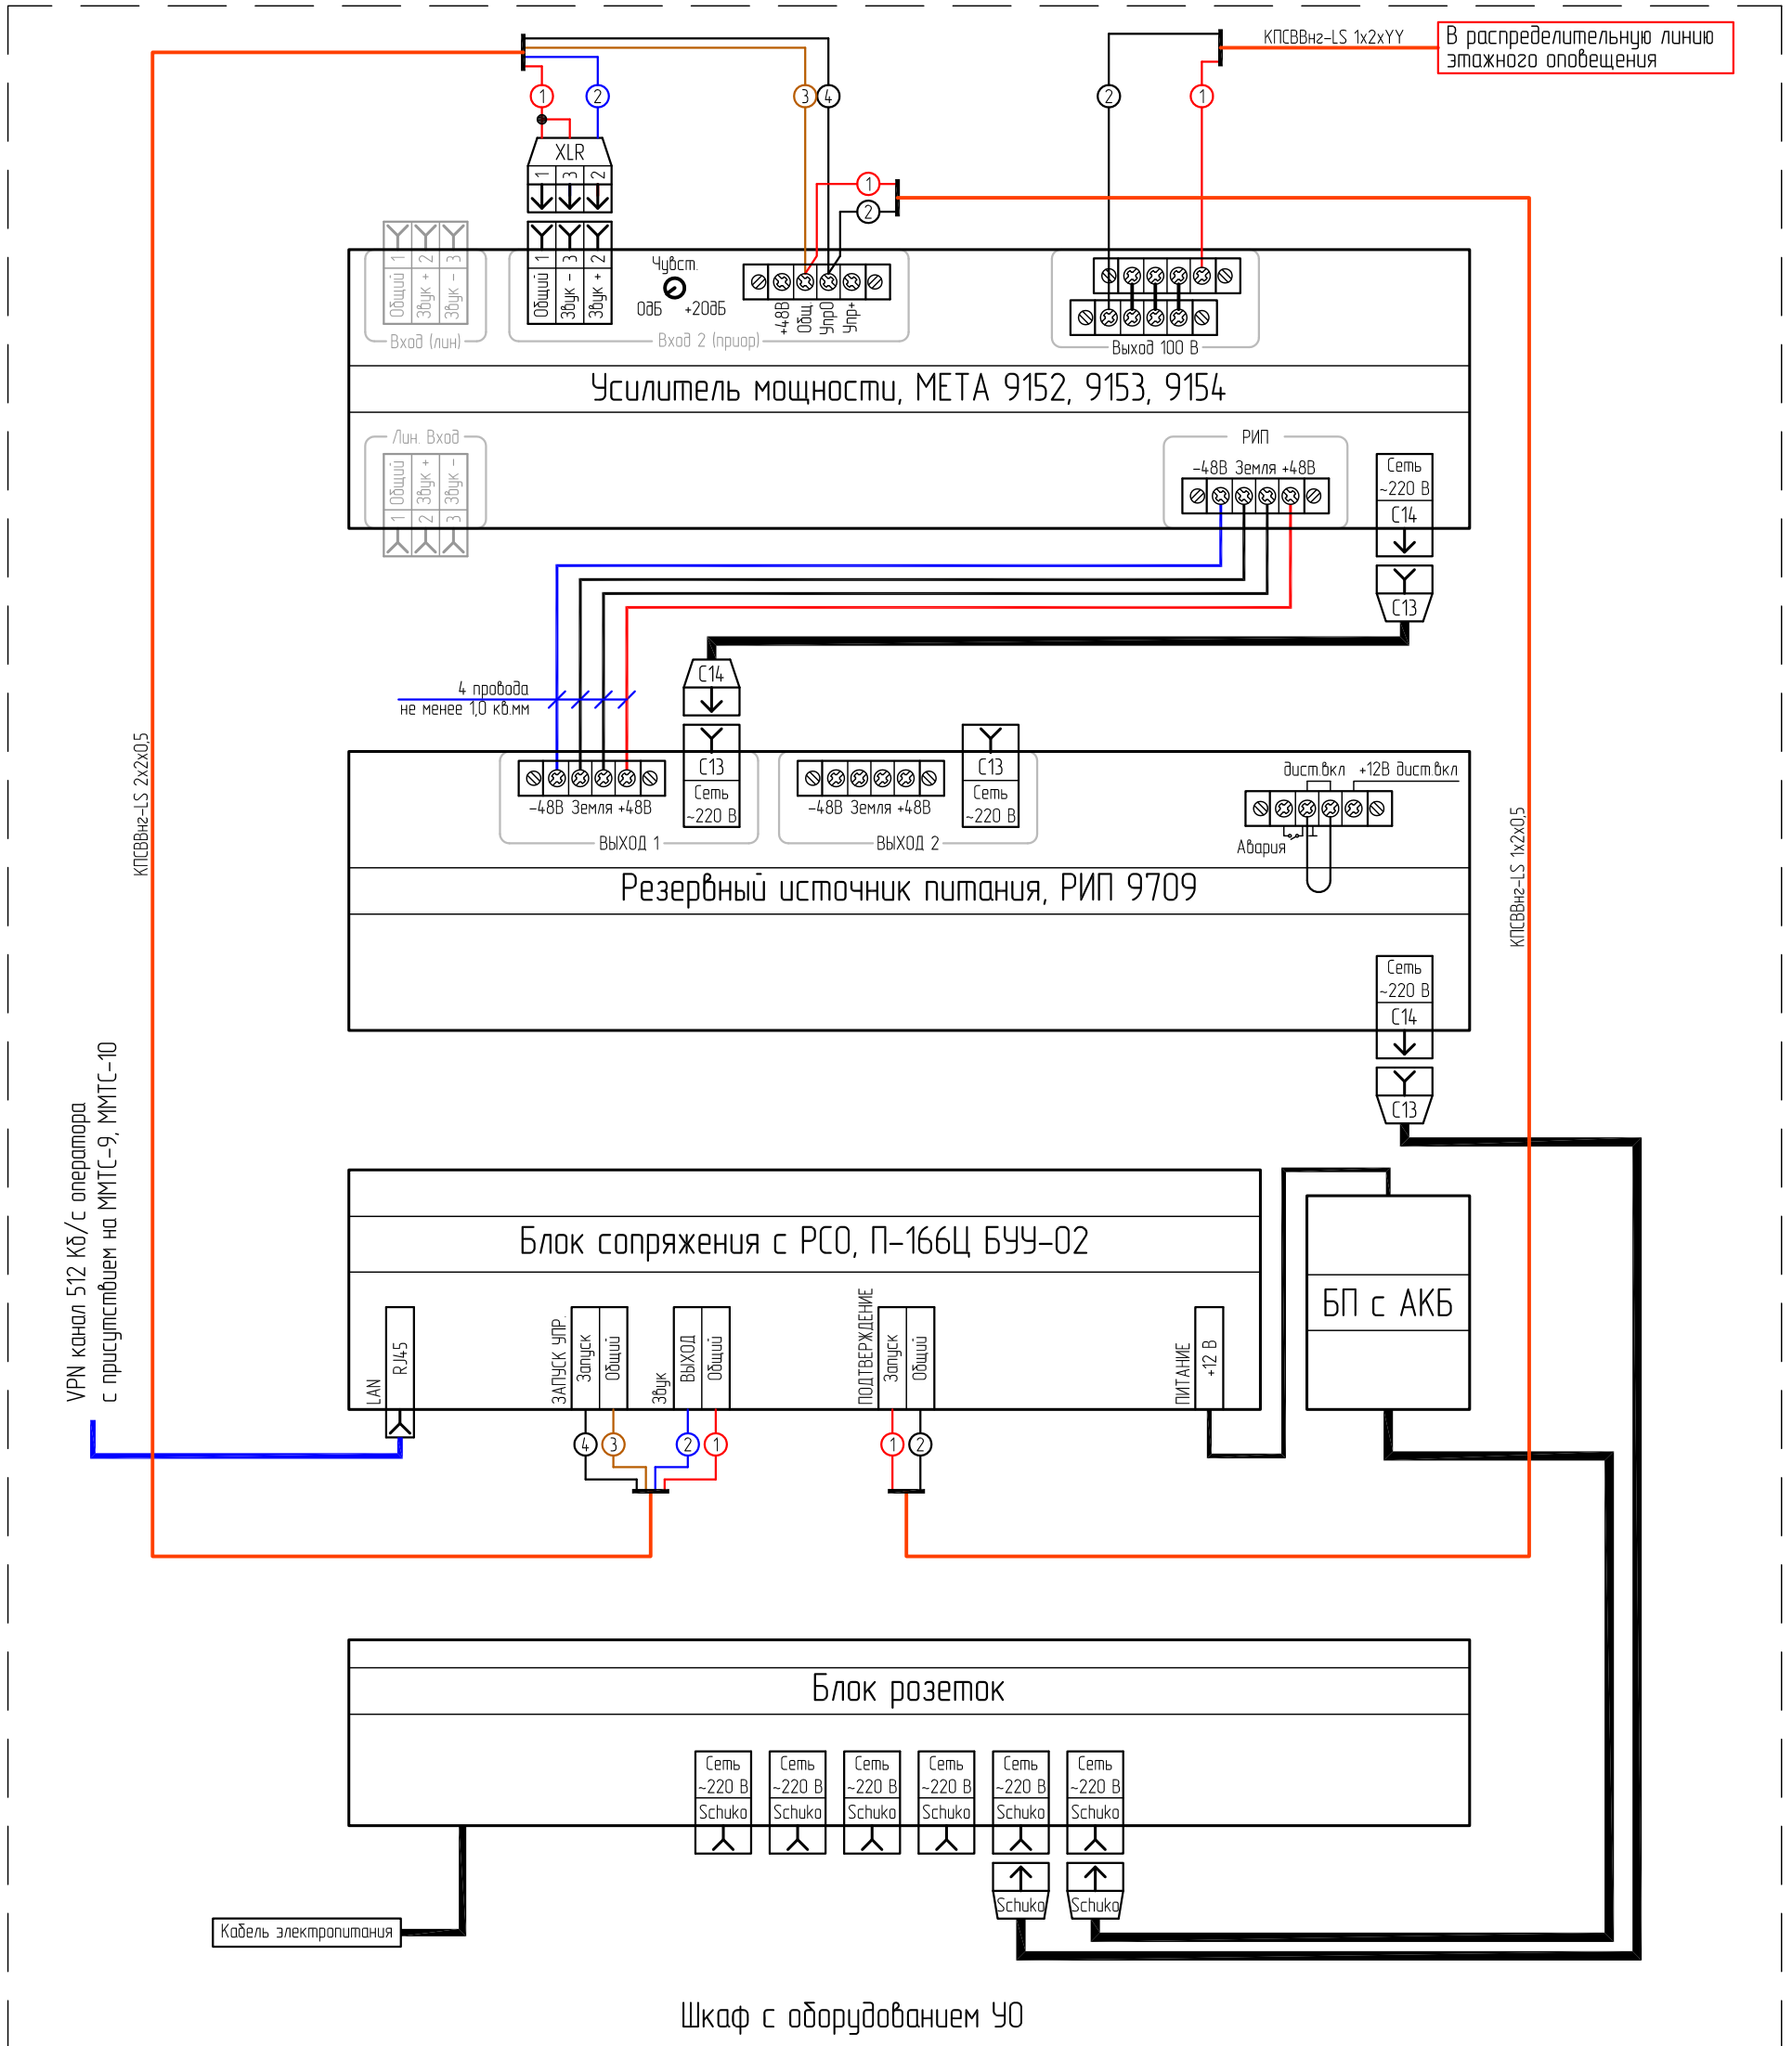

- функциональное назначение контактов АПУ П-166Ц БУУ-02 см. лист 2

Блоки сопряжения с РСО г. Москвы схемы подключения

