


Устройство оповещения УО 1918 исп. 5 с АПУ П-166Ц БУУ-02 и КТСО БСМС-УТ
схема соединения блоков

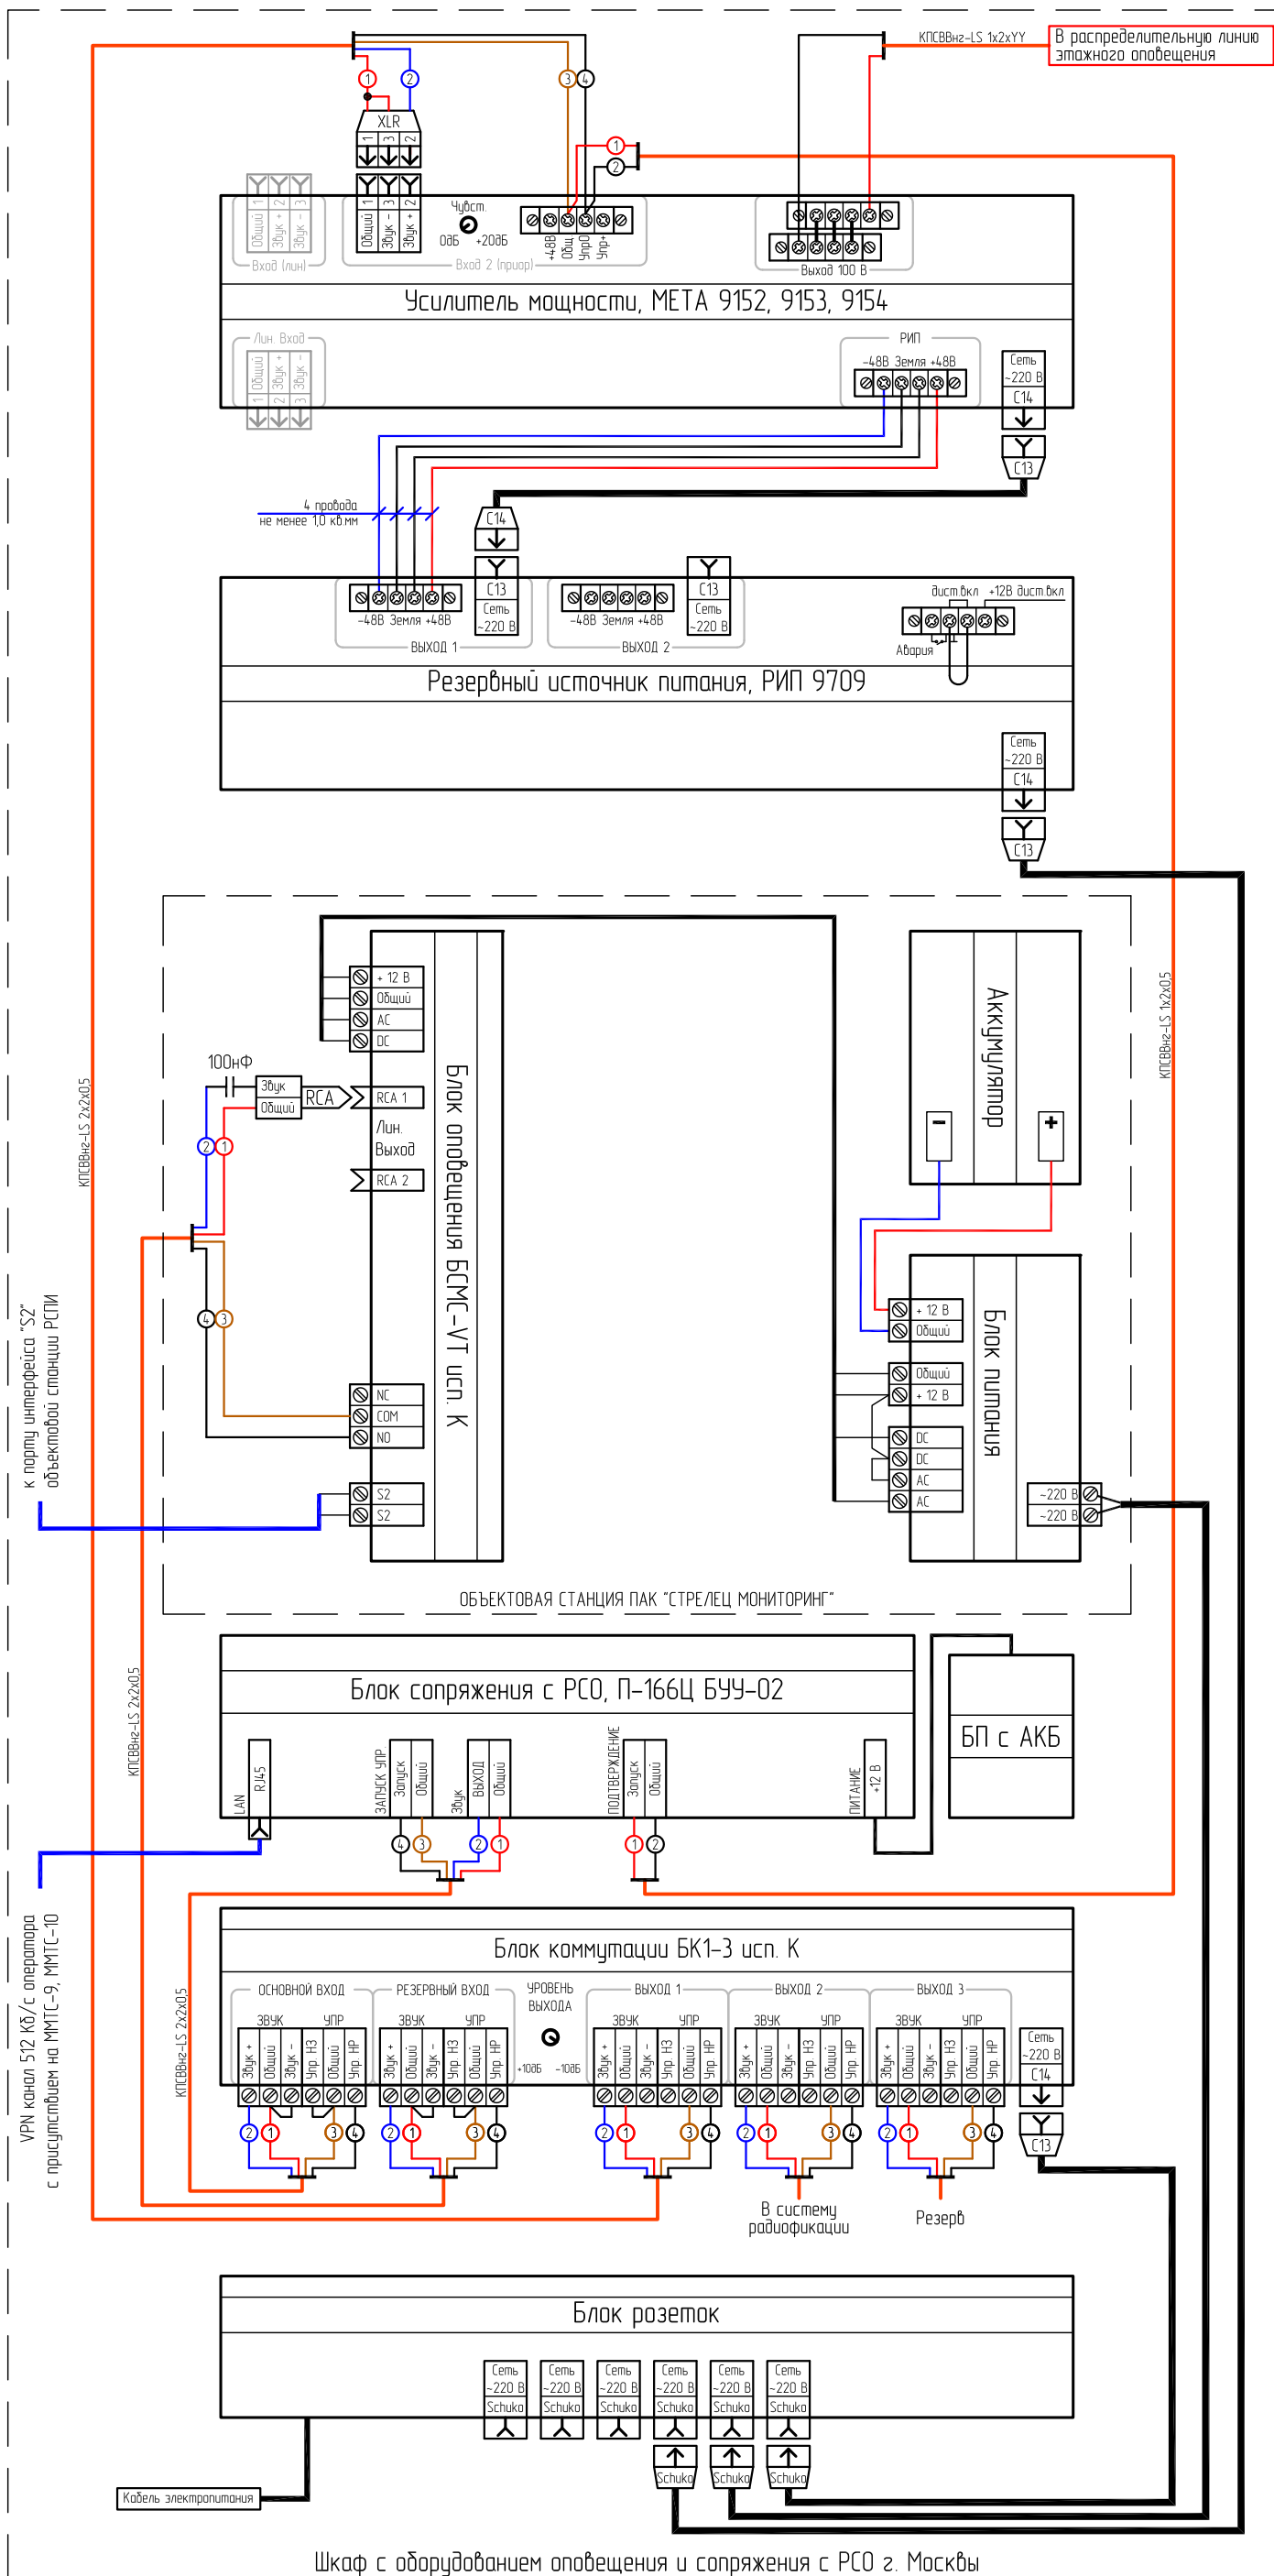

- функциональное назначение контактов АПУ П-166Ц БУУ-02 см. лист 2

Блоки сопряжения с РСО г. Москвы схемы подключения

