



Устройство сопряжения УС-2 схема соединения блоков

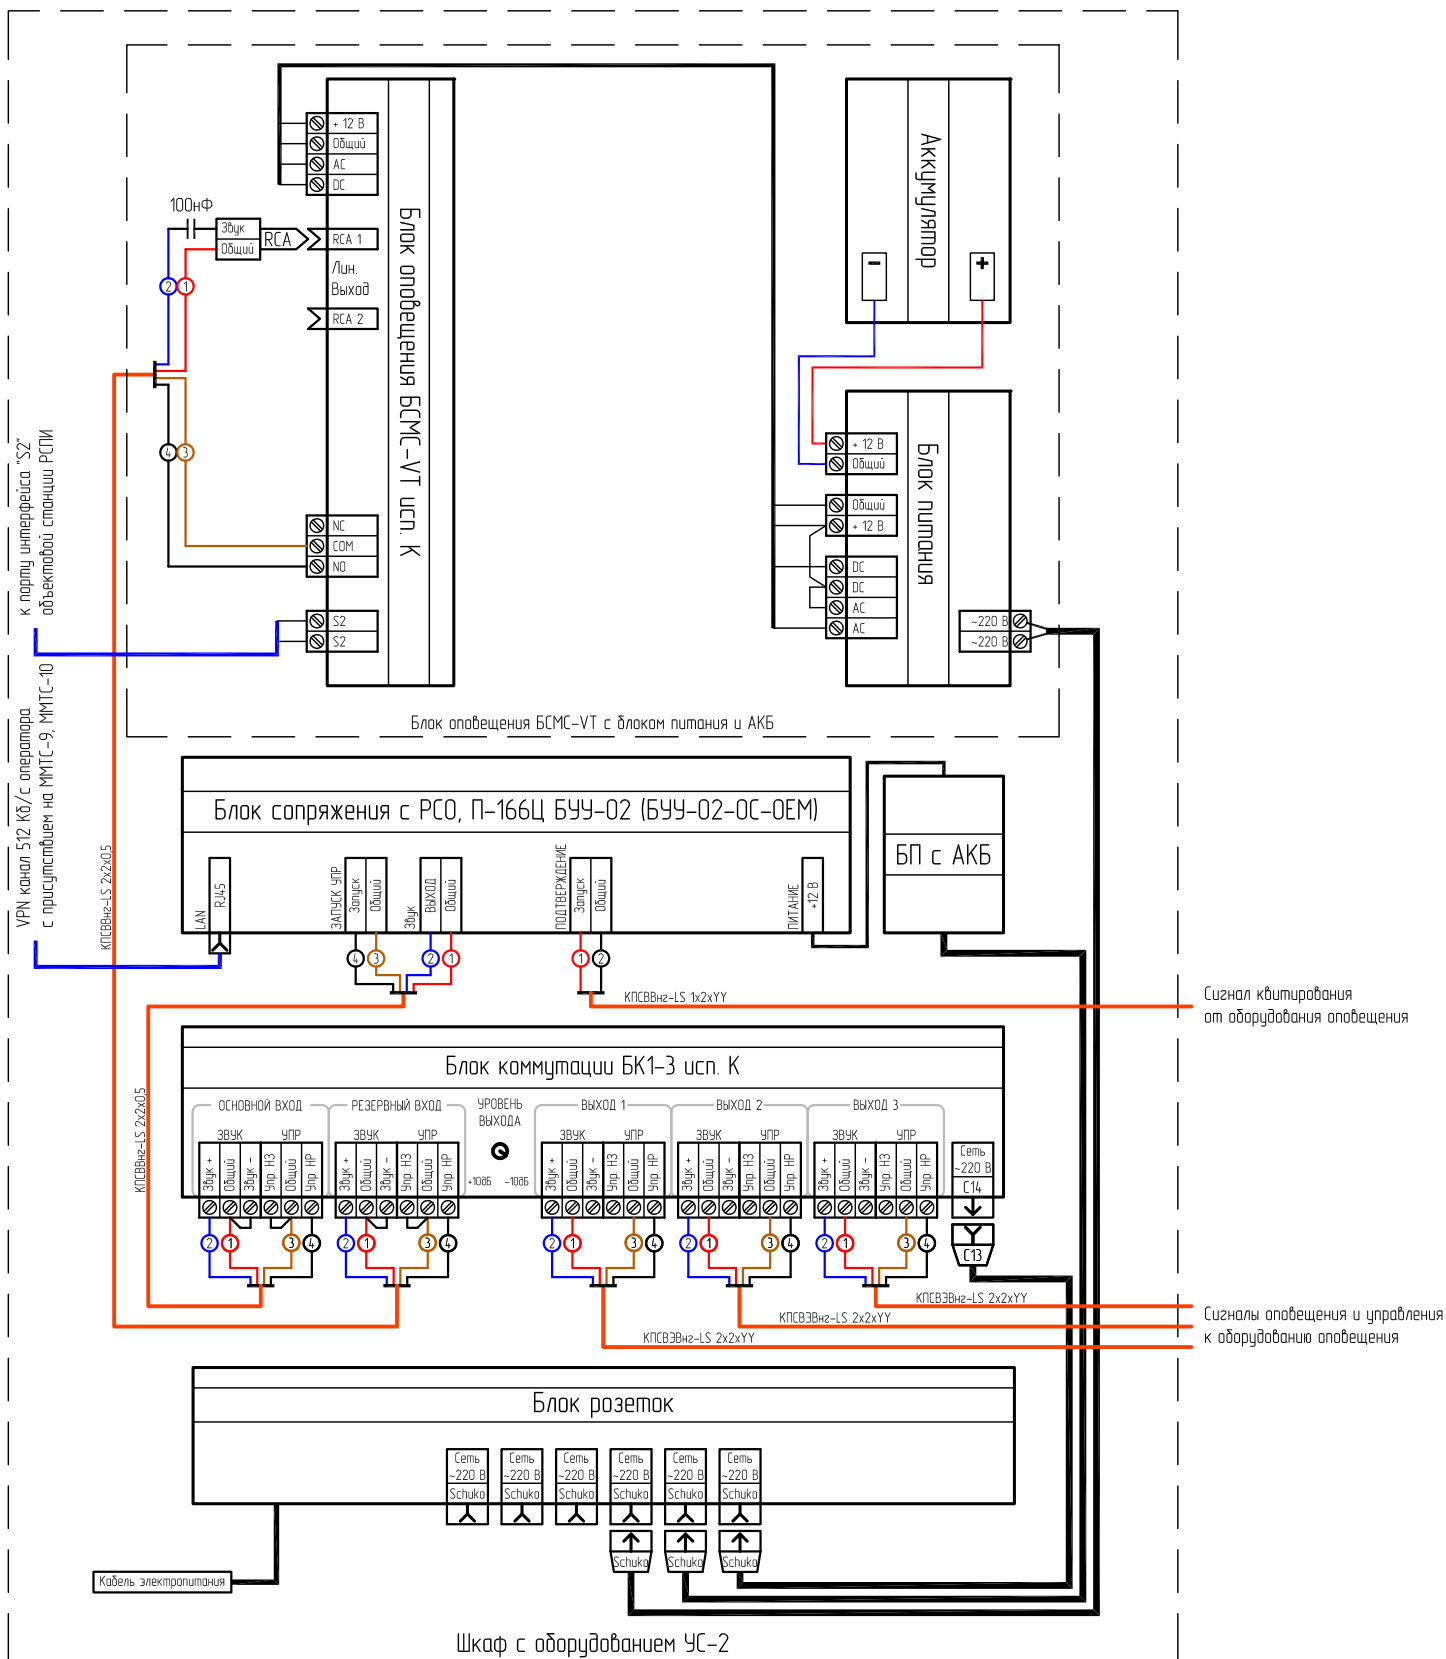

- функциональное назначение контактов АПУ П-166Ц БУУ-02 см. лист 2-4

АПУ П-166Ц БУУ-02 (выпуск 2018г.)

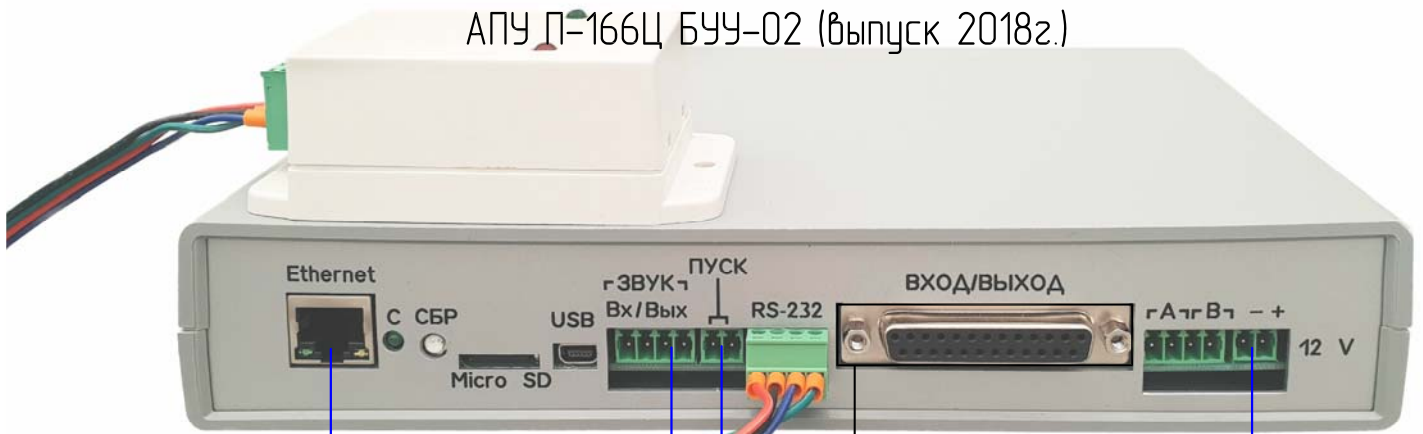


VPN канал 512 Кбит/с оператора связи с присутствием на ММТС-9, ММТС-10

Эл.питание 12 В от РИП с АКБ 1,2Ач


Звуковой сигнал оповещения о ЧС

Сигнал управления оповещения о ЧС

Сигнал подтверждения о срабатывании системы оповещения

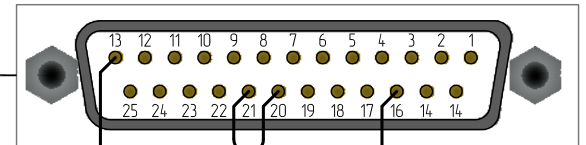

Функциональное назначение контактов АПУ П-166Ц БУУ-02 (выпуск 2018г.)

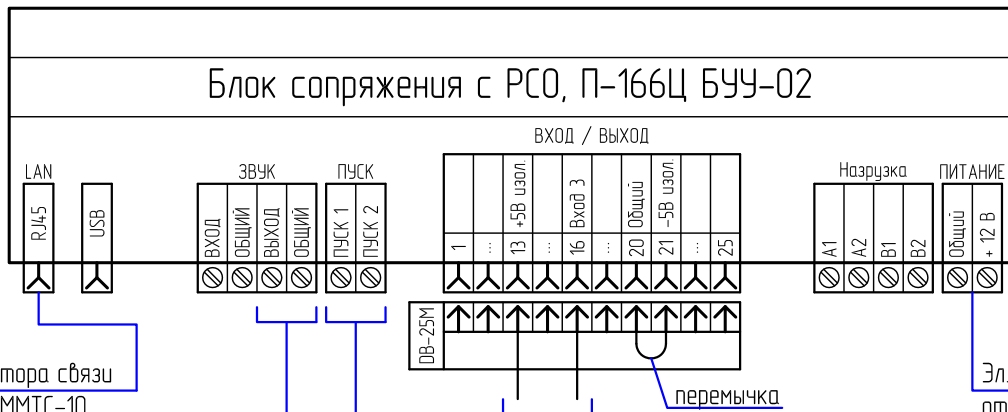

VPN канал 512 Кбит/с оператора связи с присутствием на ММТС-9, ММТС-10

Эл.питание 12 В от РИП с АКБ 1,2Ач

Звуковой сигнал оповещения о ЧС

Сигнал управления оповещения о ЧС

Сигнал подтверждения о срабатывании системы оповещения

АПУ П-166Ц БУУ-02-0С-0ЕМ



VPN канал 512 Кбит/с оператора связи с присутствием на ММТС-9, ММТС-10


Эл.питание 12 В от РИП с АКБ 1,2Ач

Звуковой сигнал оповещения о ЧС

Сигнал подтверждения о срабатывании системы оповещения

Сигнал управления оповещения о ЧС

Функциональное назначение контактов АПУ П-166Ц БУУ-02-0С-0ЕМ

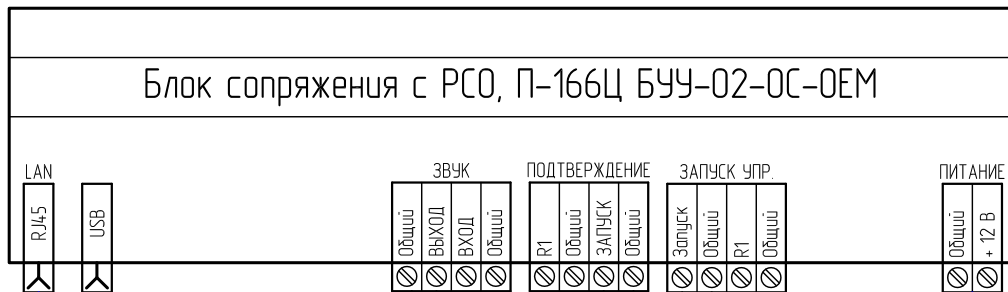

VPN канал 512 Кбит/с оператора связи с присутствием на ММТС-9, ММТС-10

Эл.питание 12 В от РИП с АКБ 1,2Ач

Звуковой сигнал оповещения о ЧС

Сигнал подтверждения о срабатывании системы оповещения

Сигнал управления оповещения о ЧС

АПУ П-166Ц БУУ-02




VPN канал 512 Кбит/с оператора связи с присутствием на ММТС-9, ММТС-10


Эл.питание 12 В от РИП с АКБ 1,2Ач

Сигнал управления оповещения о ЧС
Звуковой сигнал оповещения о ЧС

Сигнал подтверждения о срабатывании системы оповещения

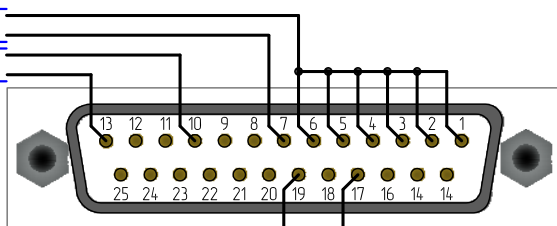

Функциональное назначение контактов АПУ П-166Ц БУУ-02

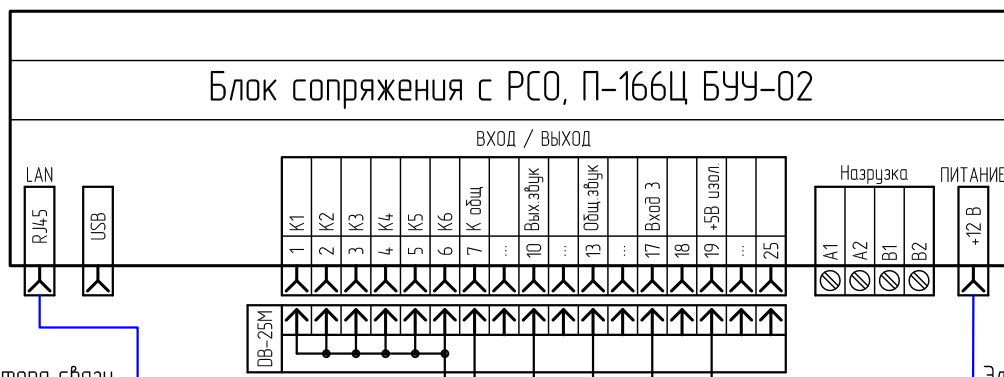

VPN канал 512 Кбит/с оператора связи с присутствием на ММТС-9, ММТС-10

Эл.питание 12 В от РИП с АКБ 1,2Ач

Сигнал управления оповещения о ЧС
Звуковой сигнал оповещения о ЧС

Сигнал подтверждения о срабатывании системы оповещения