



Сопряжение оборудования оповещения и радиодификации
УО 1918 исп. 1 и УППВ 1918 М1

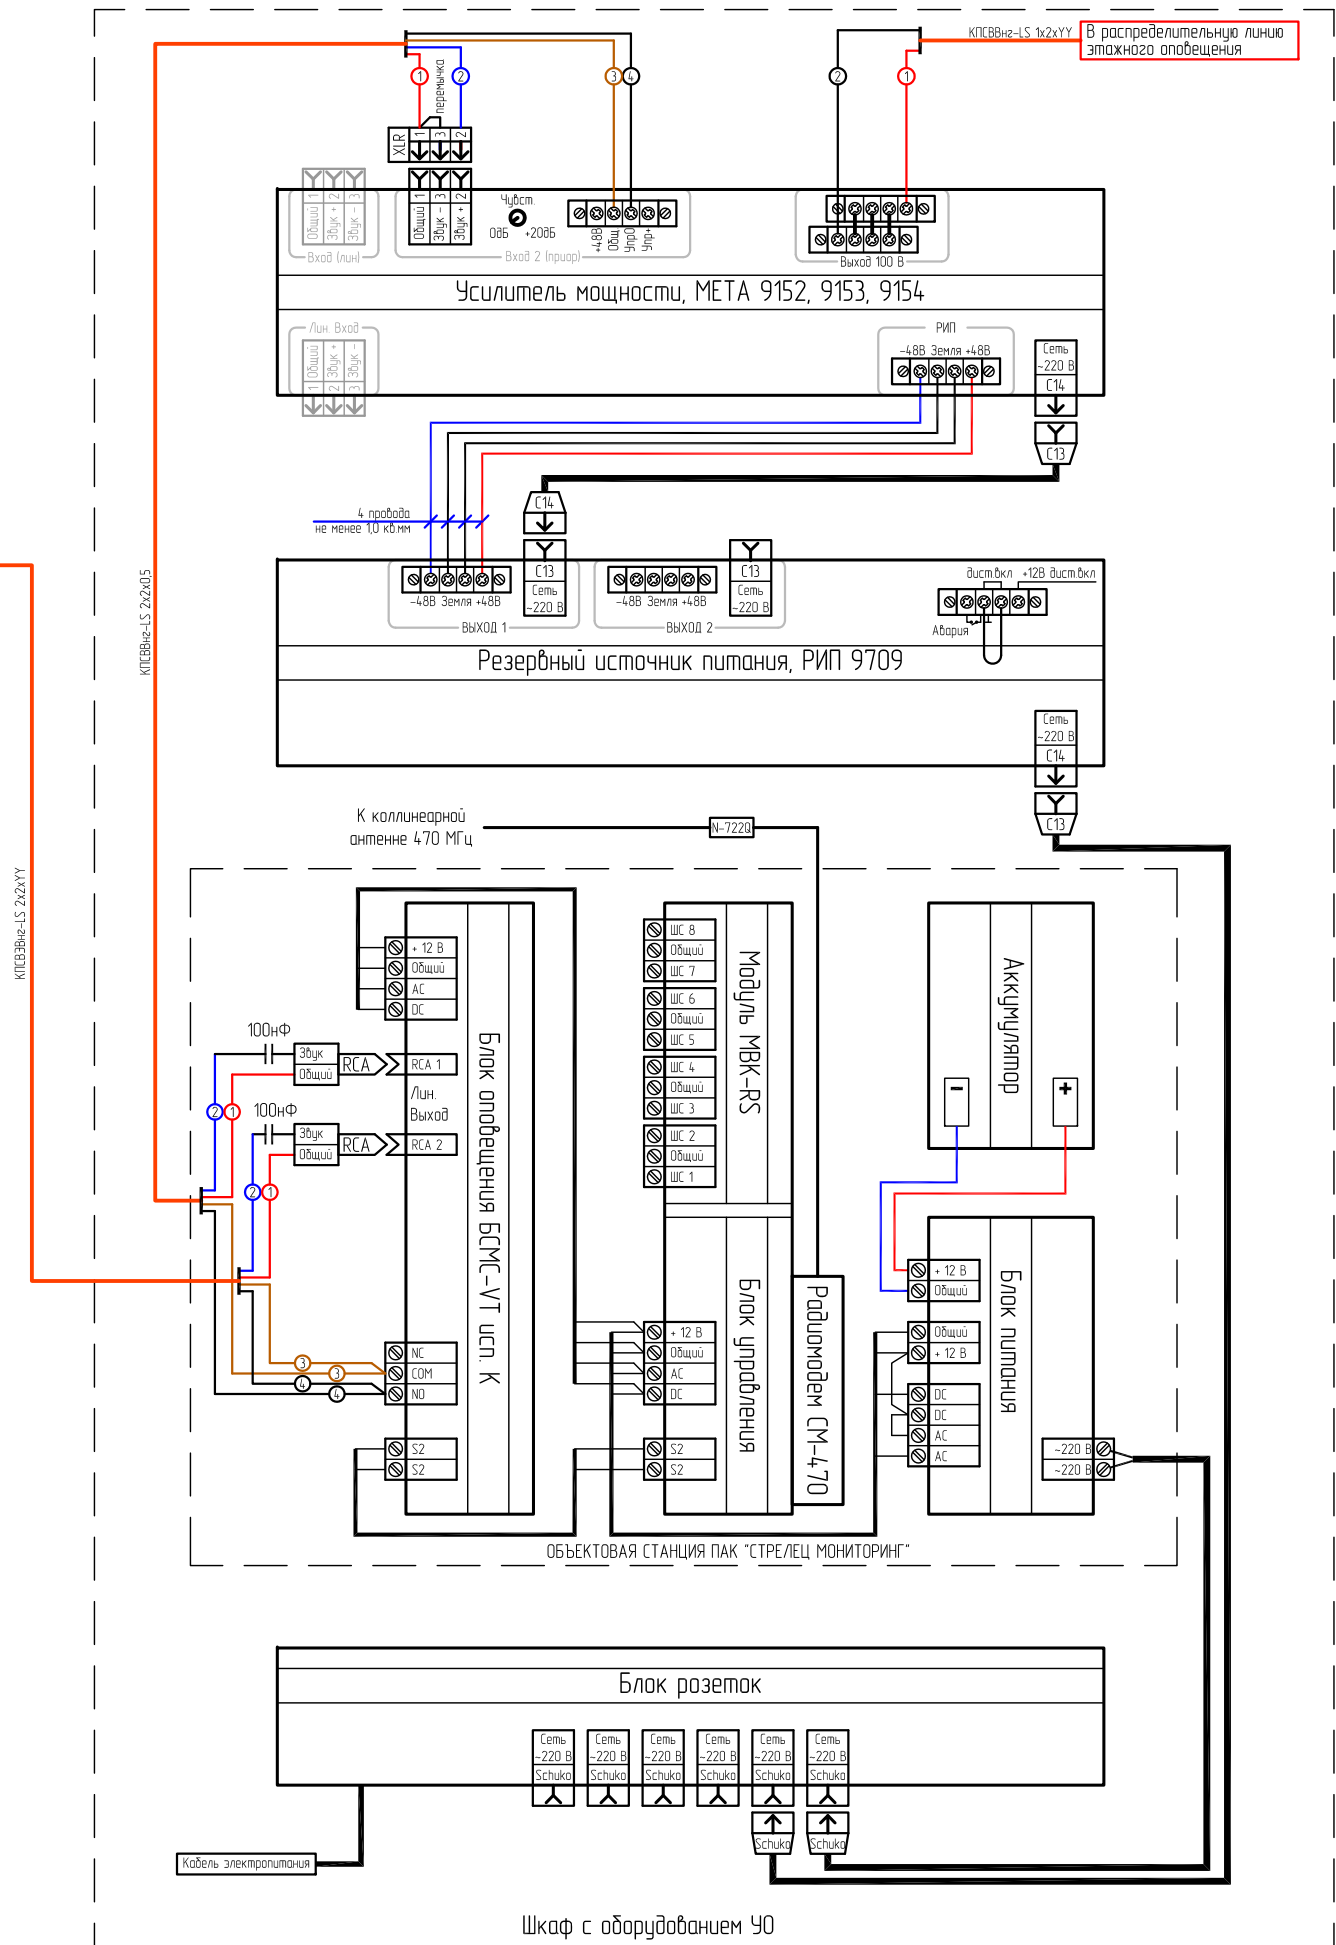

Блоки сопряжения с РСО г. Москвы схемы подключения

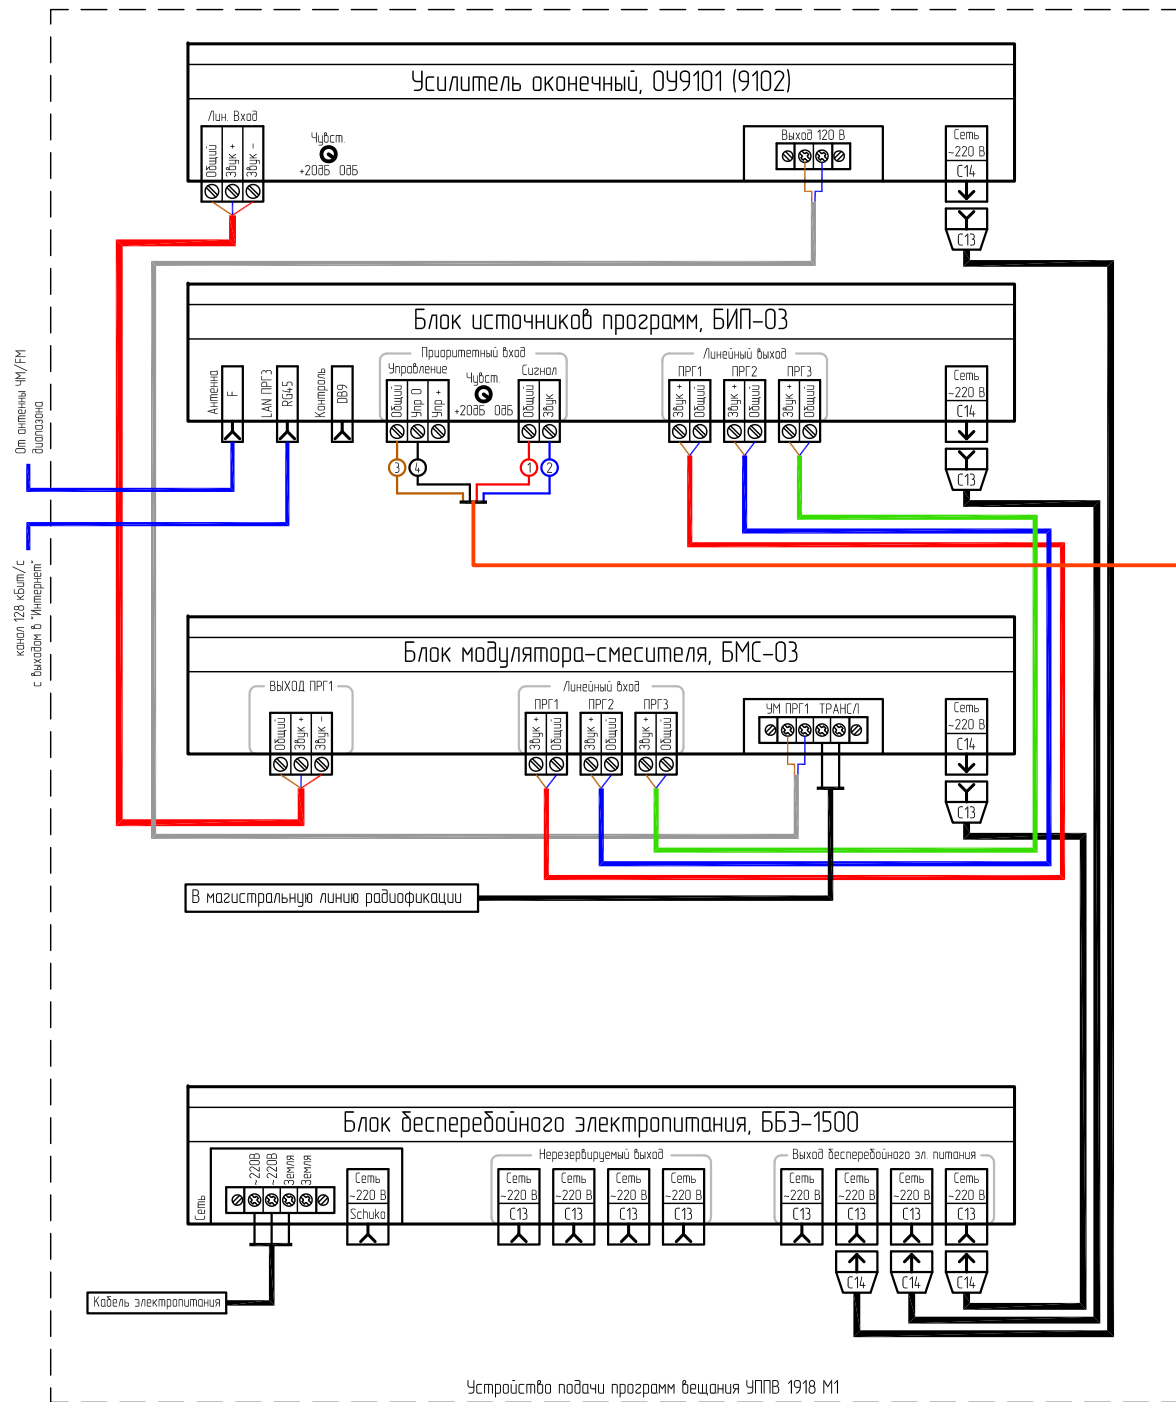