



Сопряжение оборудования оповещения и радиотелефии
УО 1918 исп. 2 с БК1-3 и УППВ 1918 М1 исп. IP (ПЕРВИЧНЫЙ)

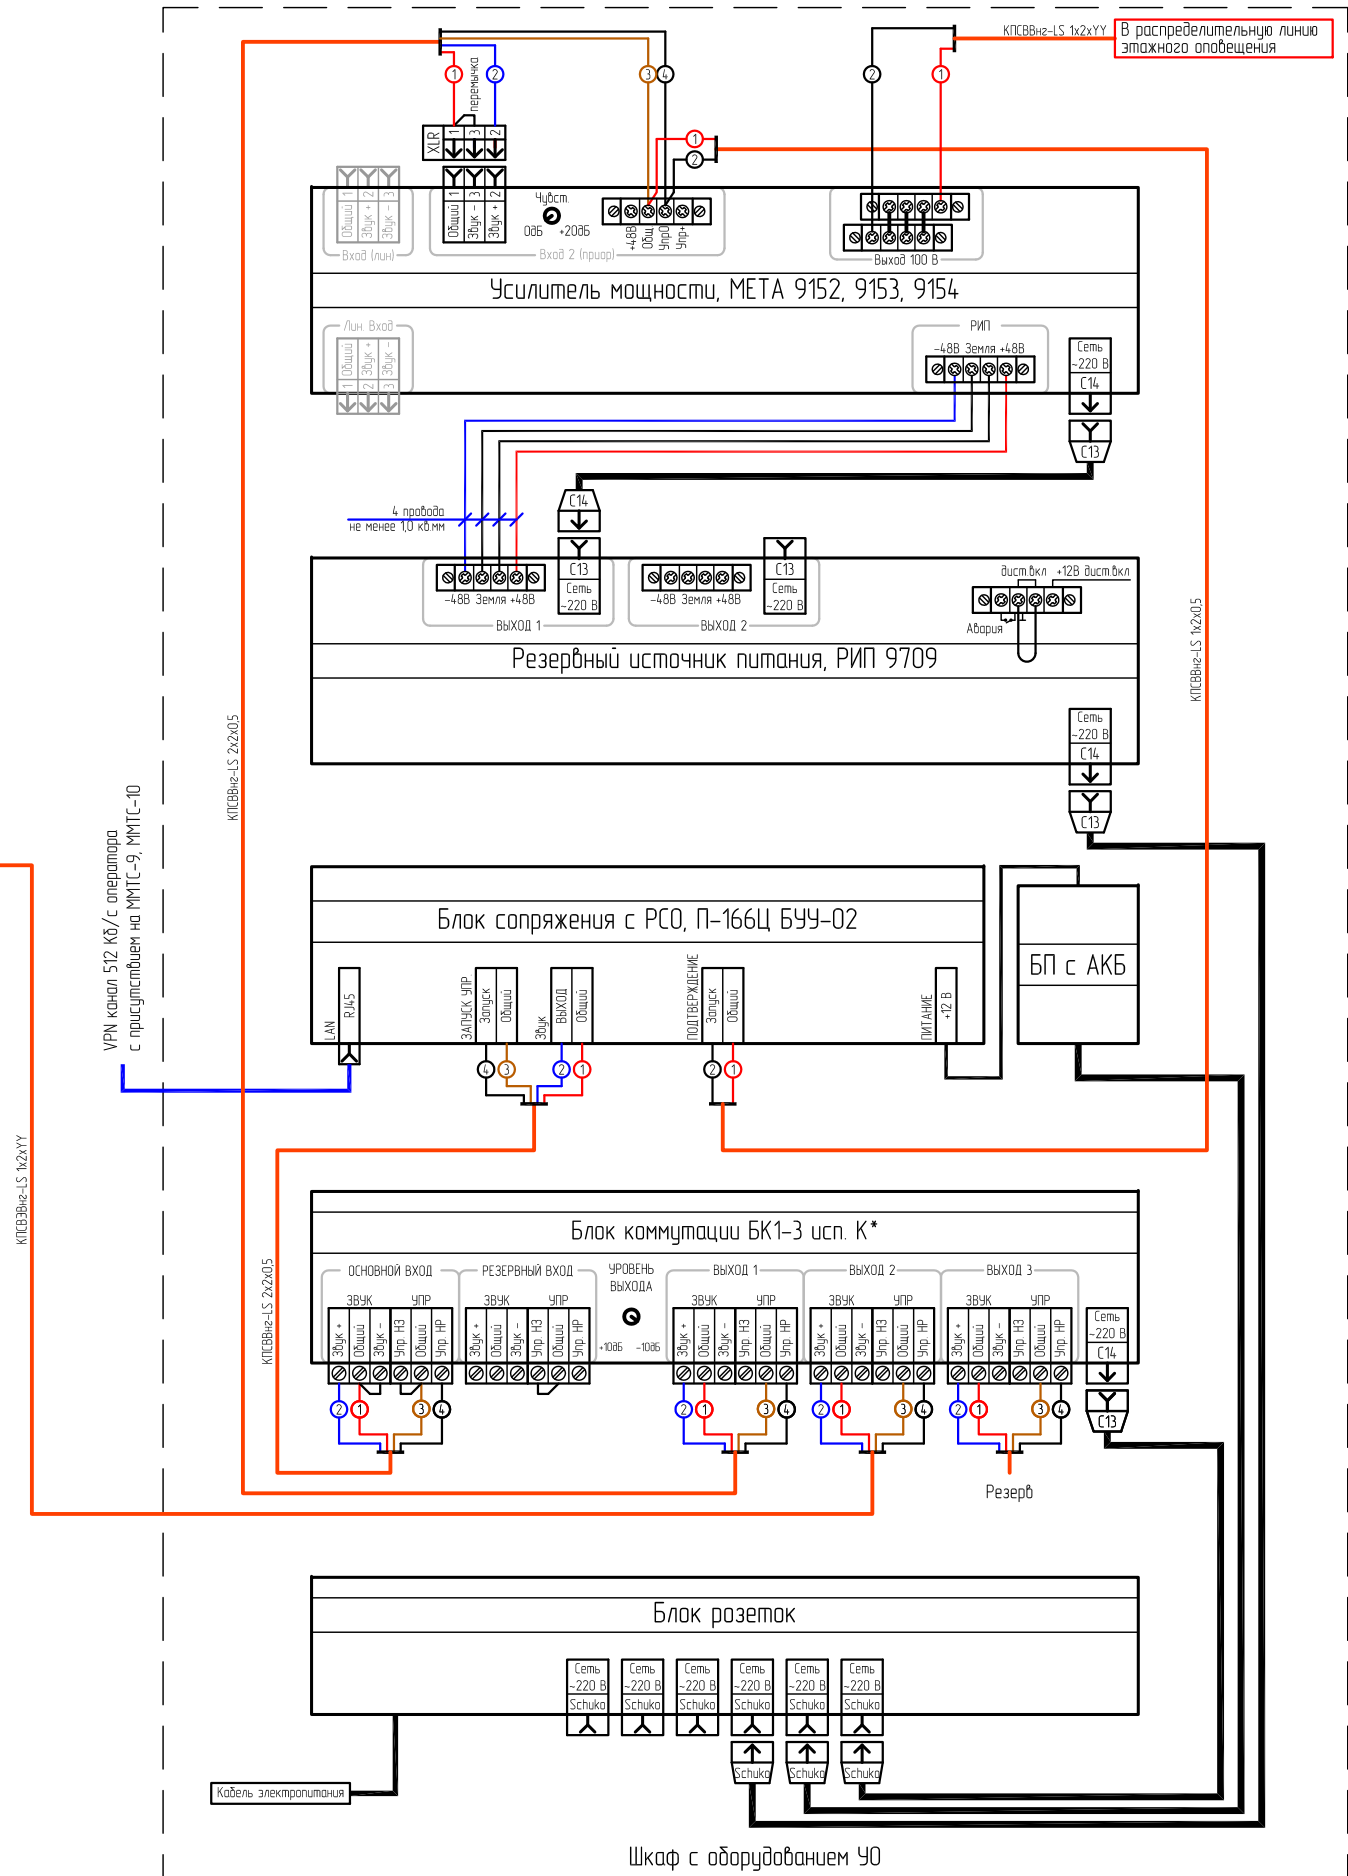

* - оборудование не входит в состав УО 1918
- функциональное назначение контактов АПУ П-166Ц БУУ-02 см. лист 2

Блоки сопряжения с РСО г. Москвы схемы подключения

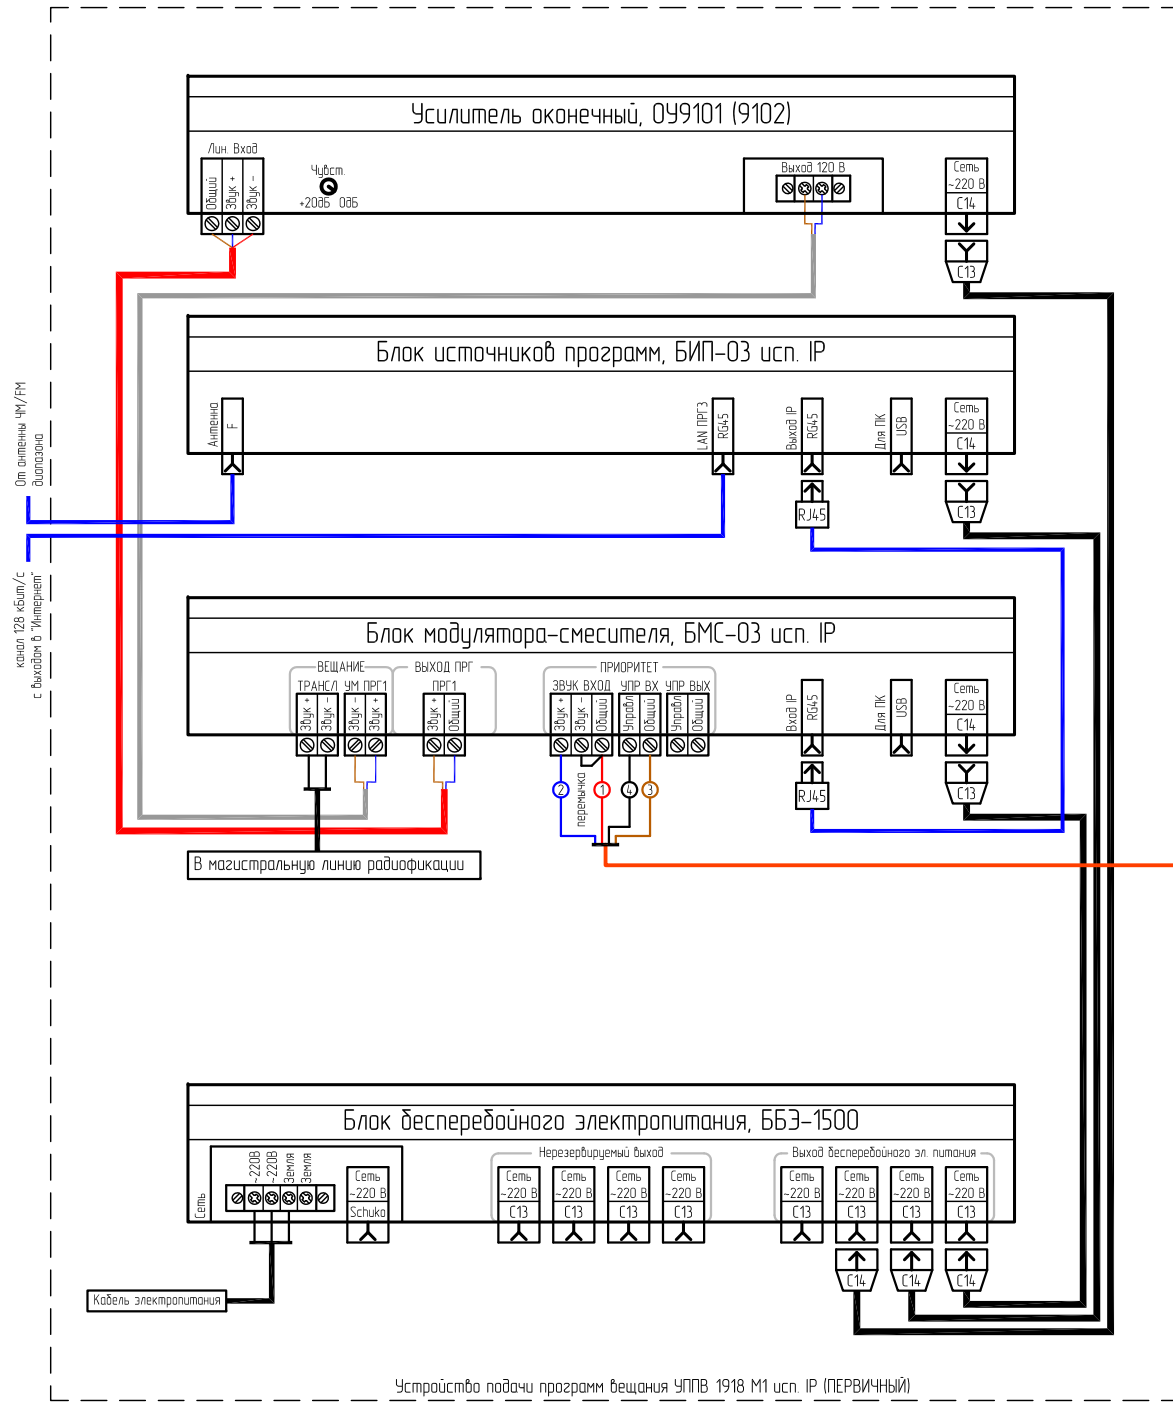