
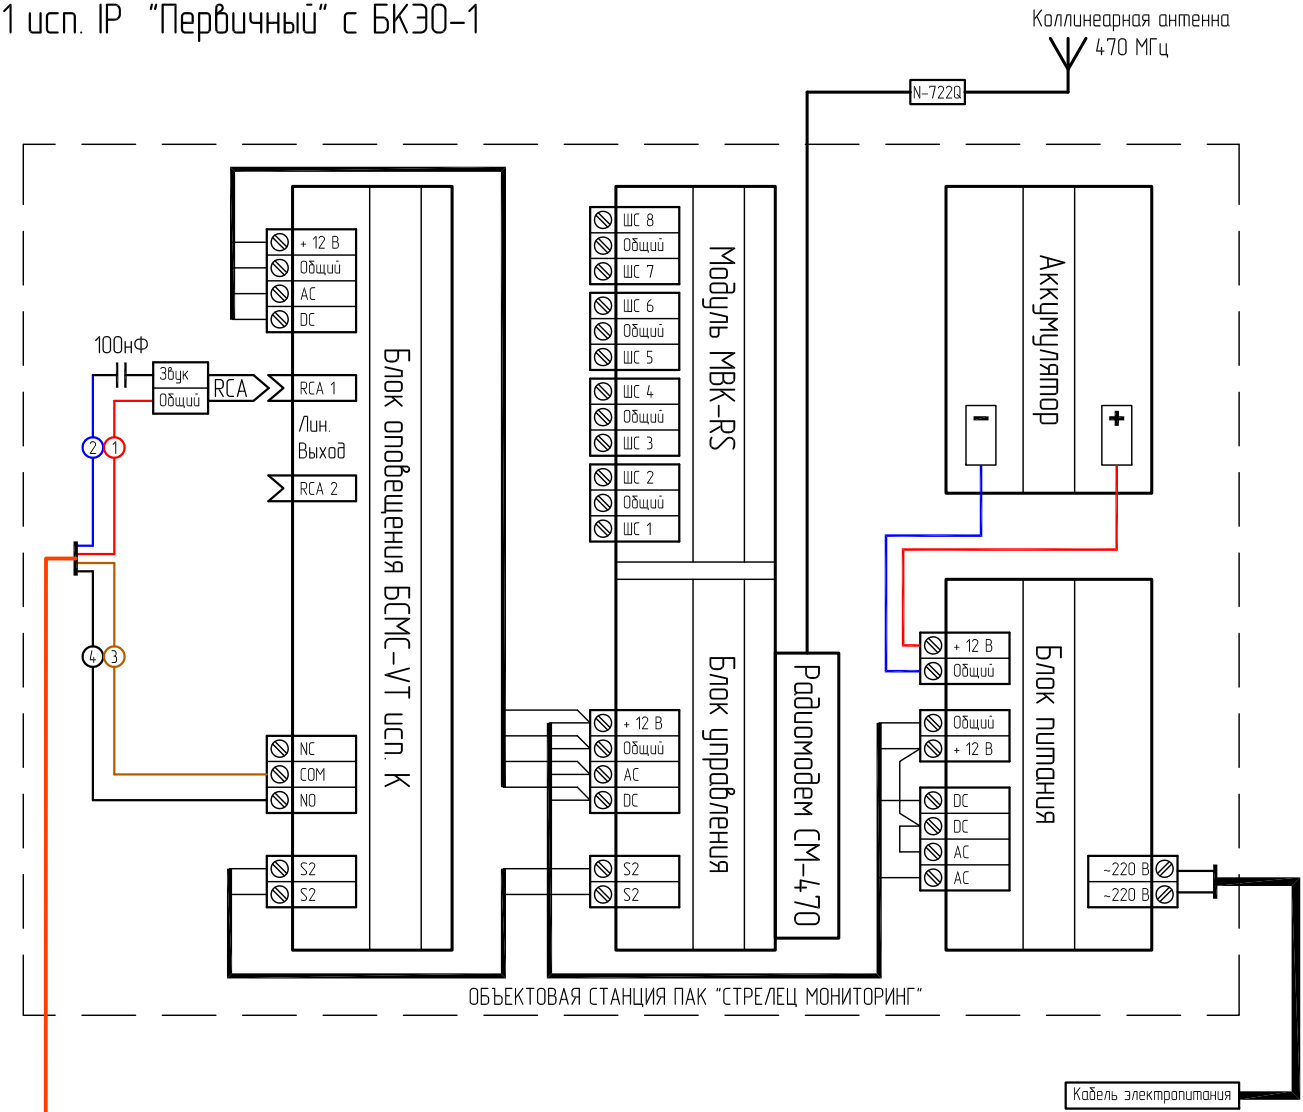


Сопряжение оборудования оповещения о ЧС и оборудования радиорификации  
 КТСО блок оповещения БСМС-VT и УППВ 1918 М1 исп. IP "Первичный" с БКЭО-1

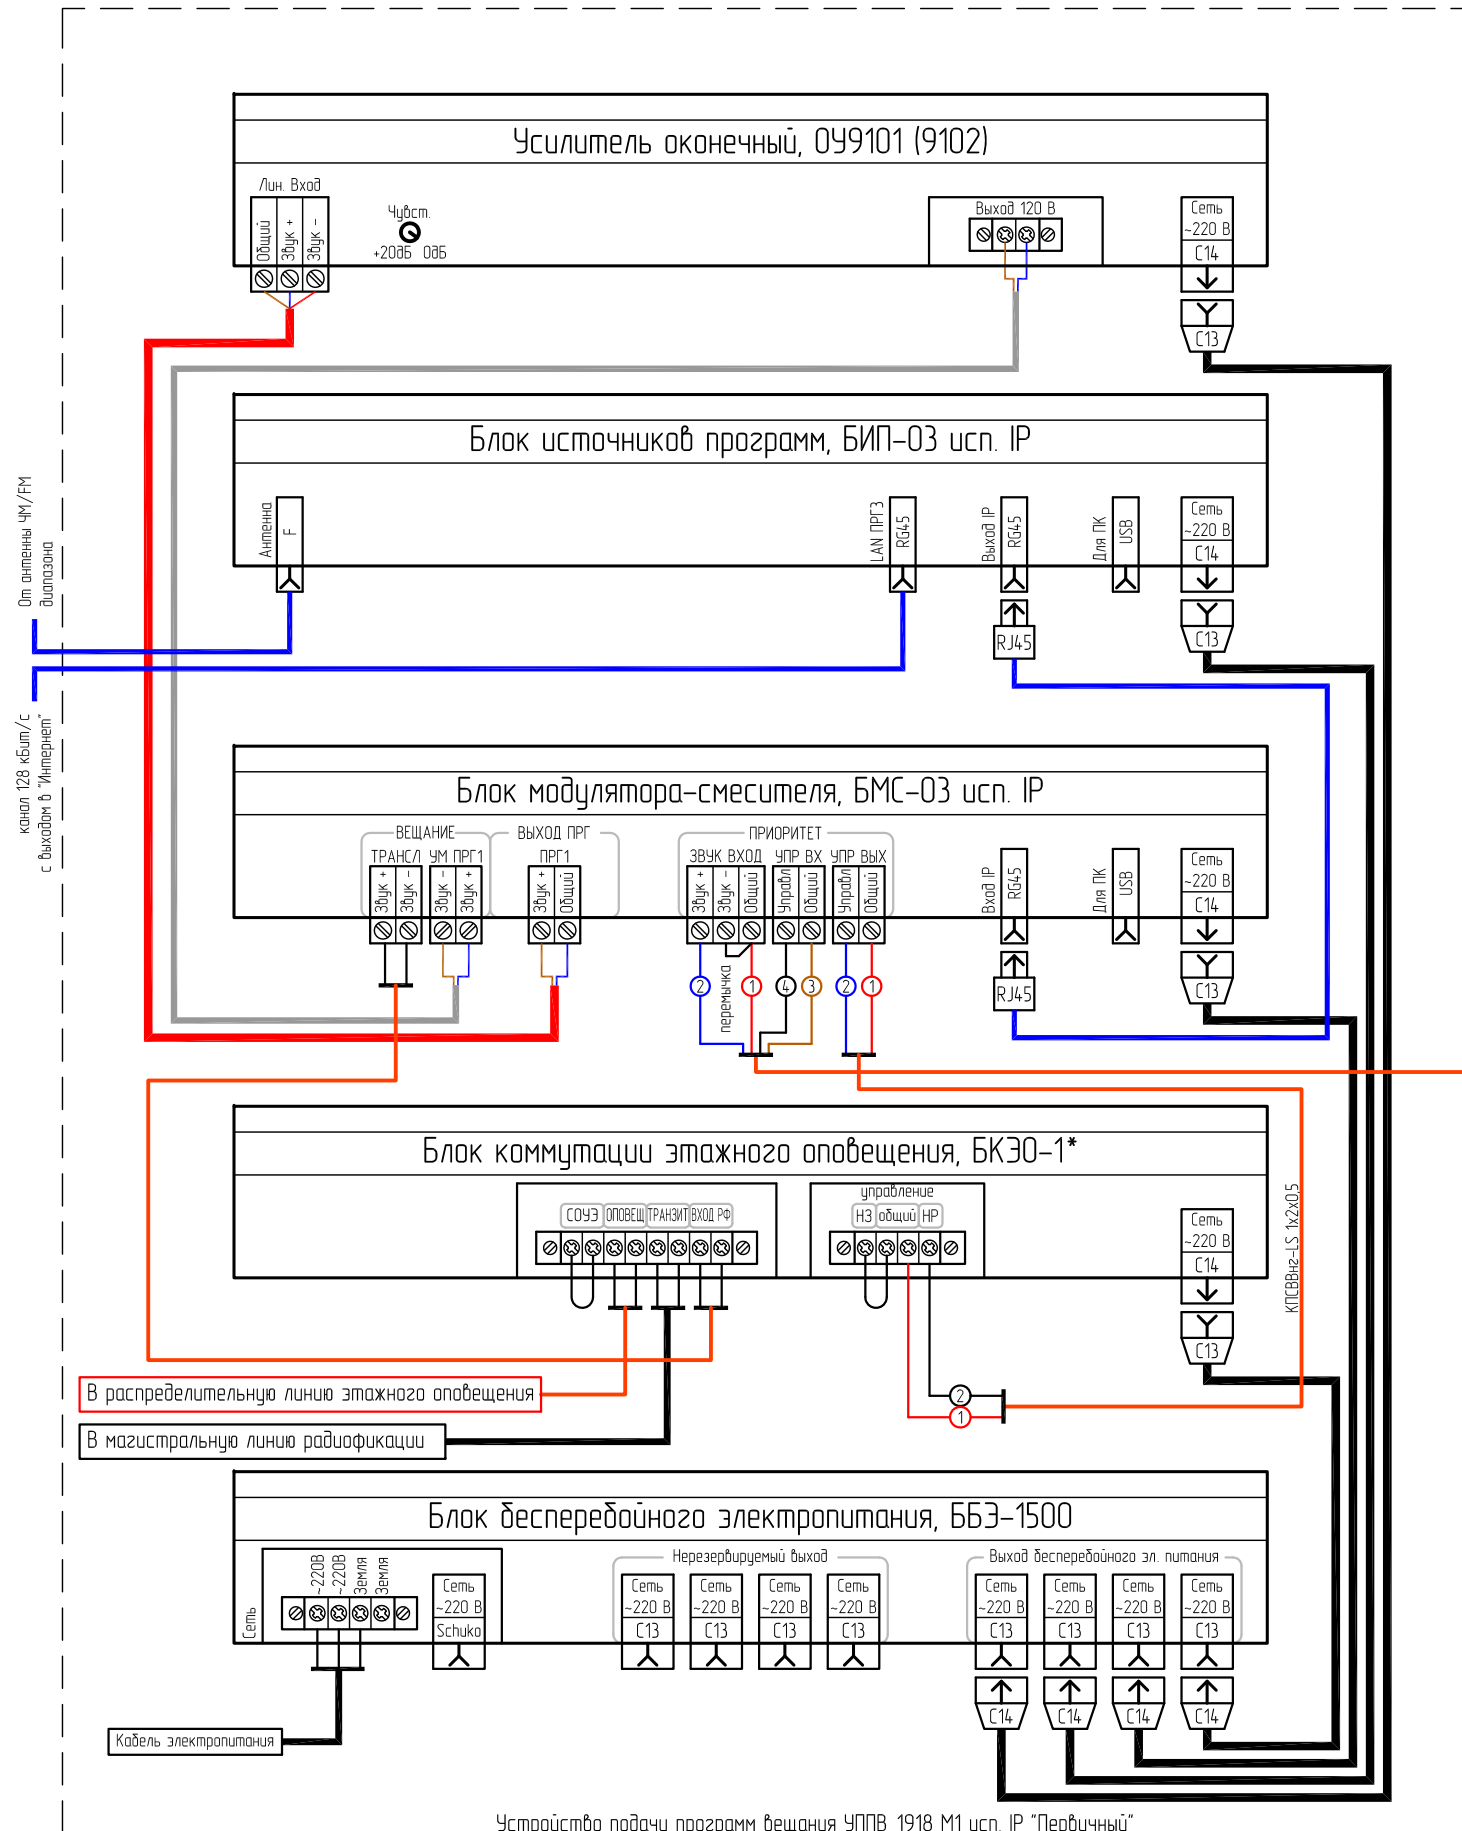

\* - оборудование не входит в состав УППВ 1918 М1