
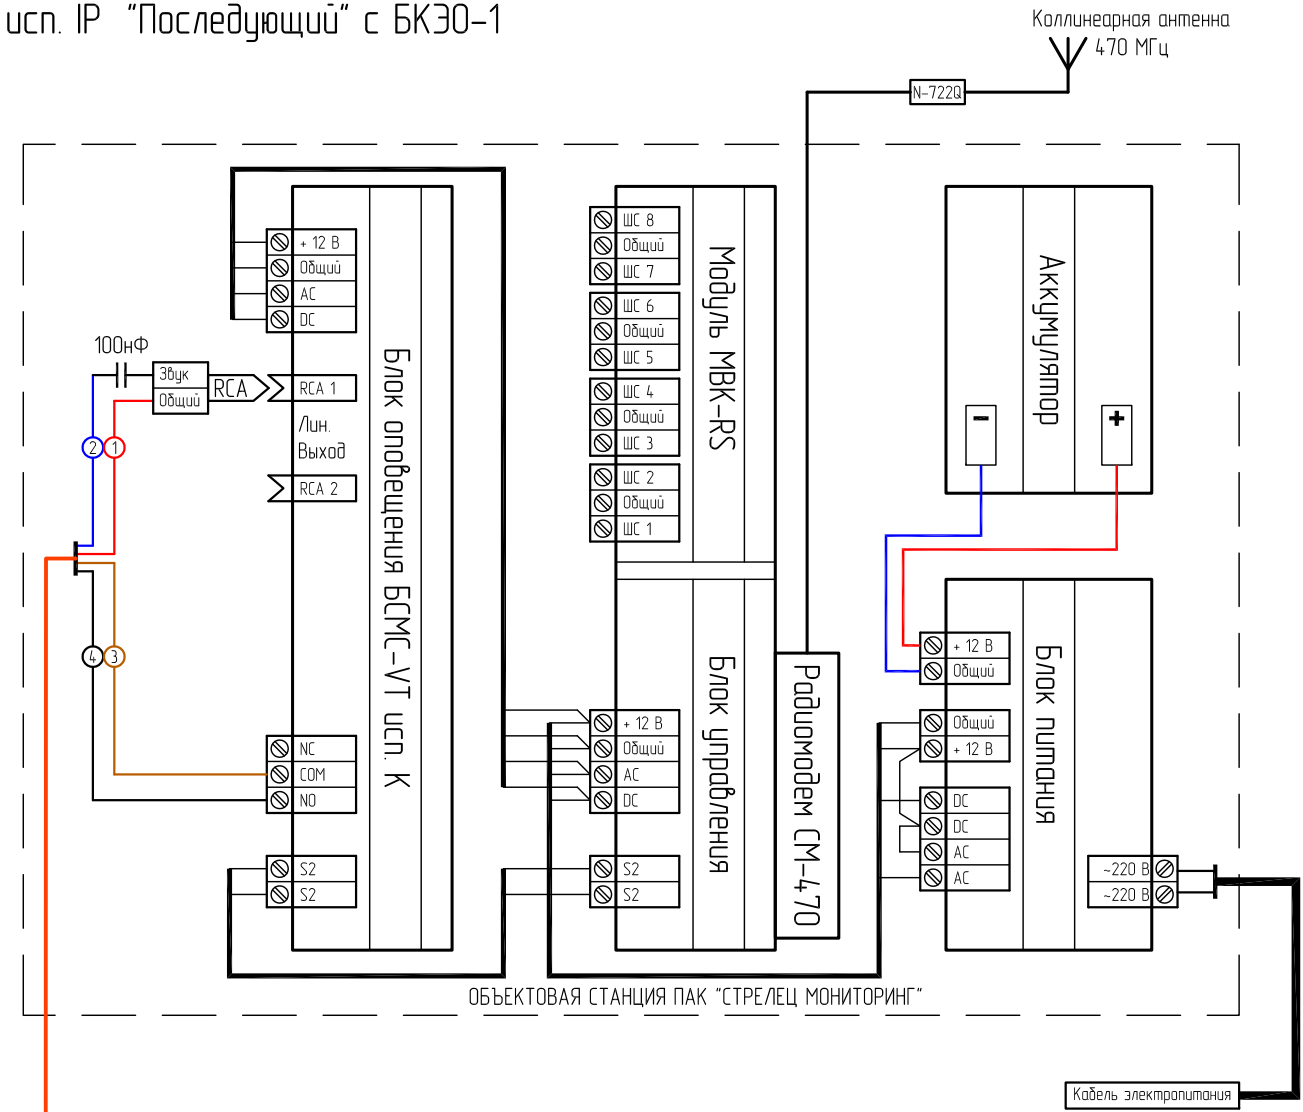


Сопряжение оборудования оповещения о ЧС и оборудования радификации
 КТСО блок оповещения БСМС-VT и УППВ 1918 М1 исп. IP "Последующий" с БКЭО-1

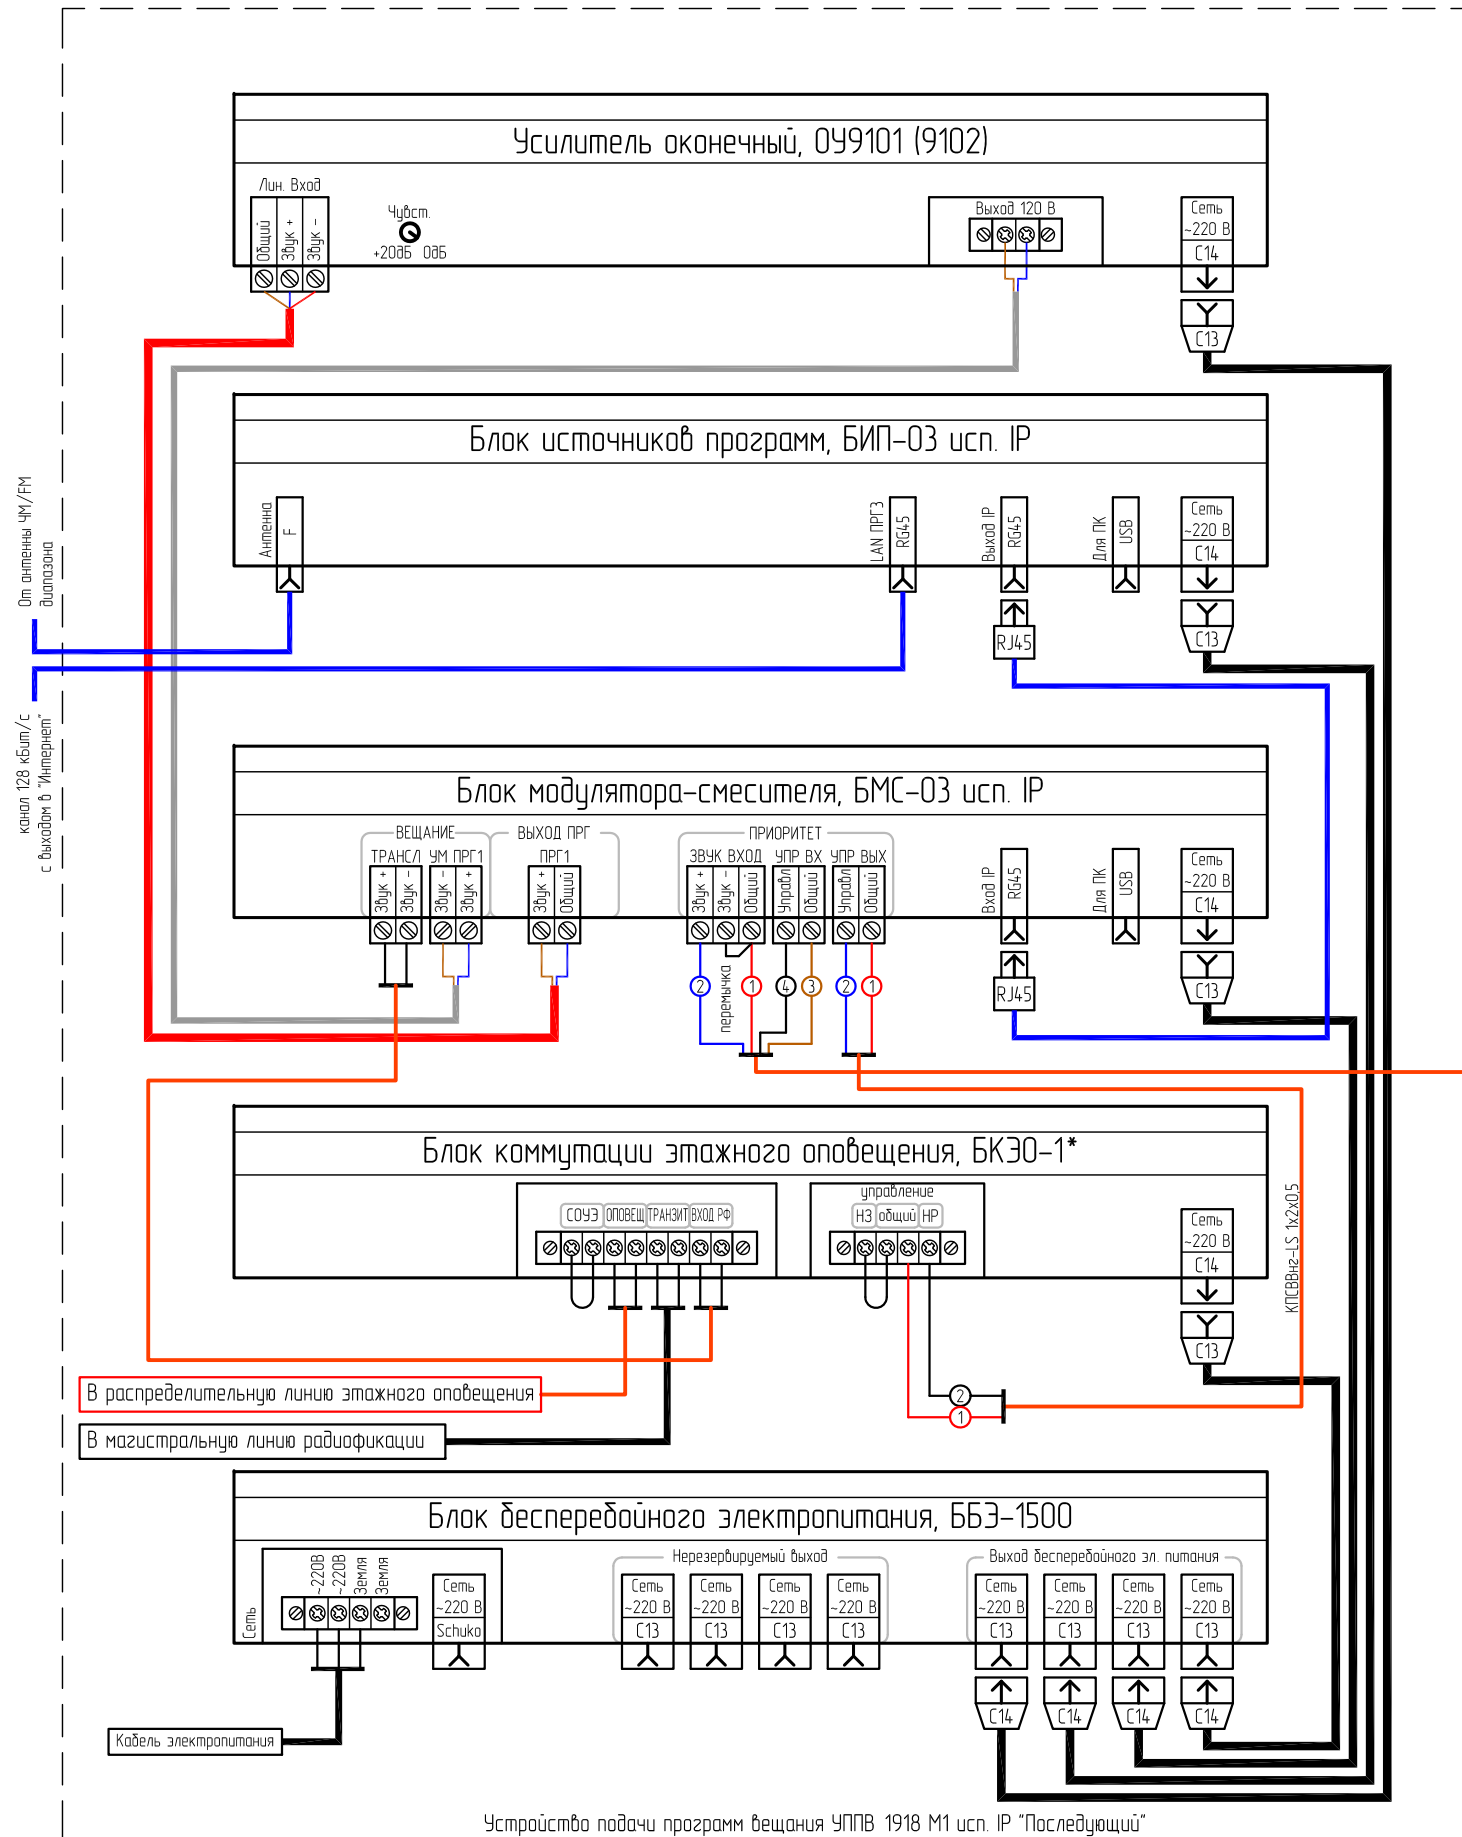

* - оборудование не входит в состав УППВ 1918 М1