


Сопряжение оборудования оповещения, радиодификации и существующей системы звукофикации (СОУЭ)  
 КТСО П166Ц БУУ-02 (БУУ-02-0С-0ЕМ) и УППВ 1918 М1 исп. IP (ПОСЛЕДУЮЩИЙ с ИБП)

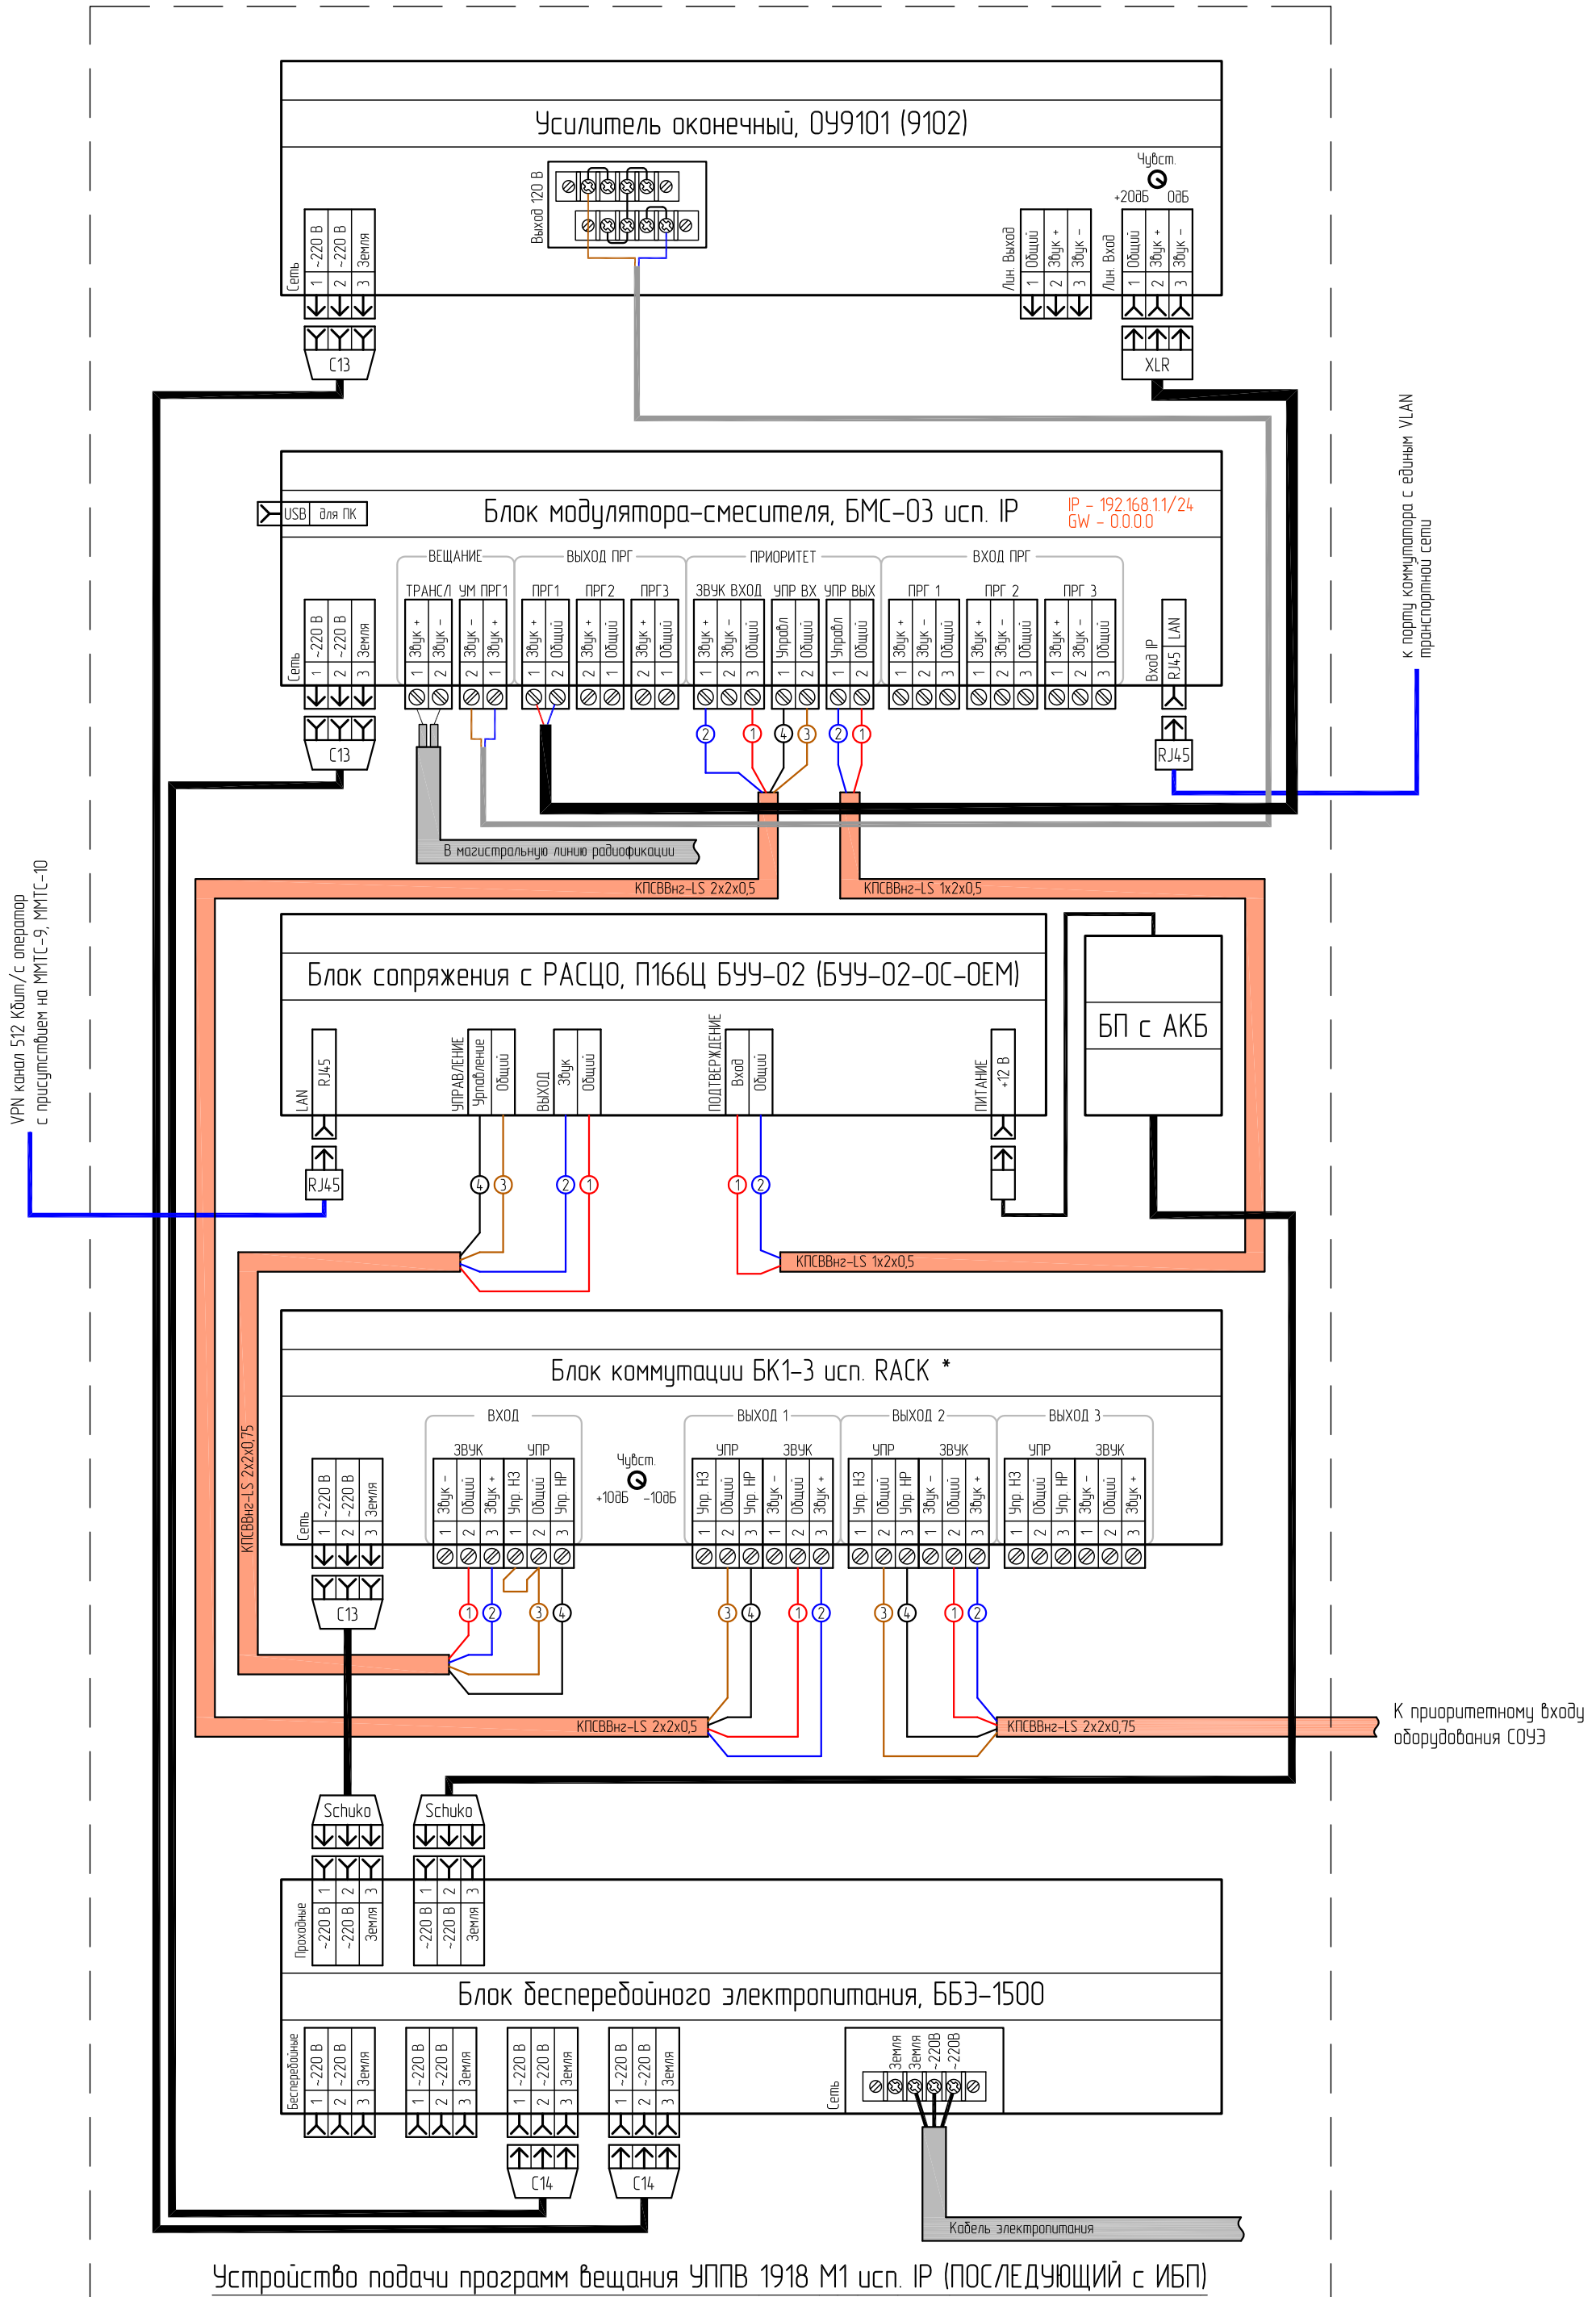

VPN канал 512 Кбит/с оператор с доступом на ММТС-9, ММТС-10


к порту коммутатора с единым VLAN транспортной сети

К приоритетному входу оборудования СОУЭ

Устройство подачи программ вещания УППВ 1918 М1 исп. IP (ПОСЛЕДУЮЩИЙ с ИБП)

\* - оборудование не входит в состав УППВ 1918 М1 исп. IP  
 - функциональное назначение контактов КТСО П166Ц см. лист. 2

## Функциональное назначение контактов КТСО П166Ц БУУ-02

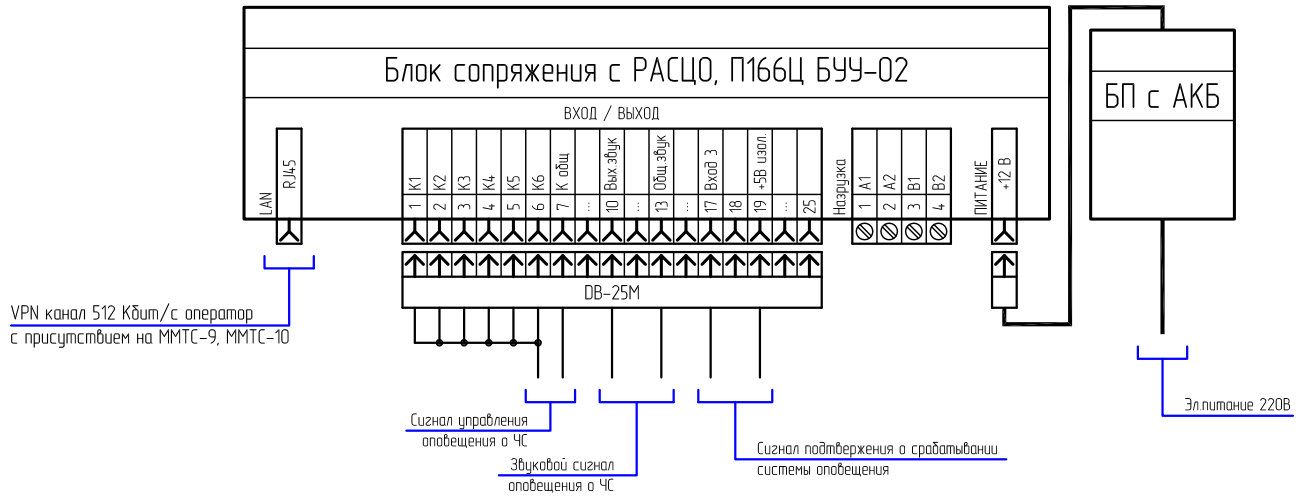

## Функциональное назначение контактов КТСО П166Ц БУУ-02-0С-0ЕМ

