


Сопряжение оборудования оповещения, радификации и существующей системы звукофикации (СОУЗ)
 КТСО П166Ц БУУ-02 (БУУ-02-0С-0ЕМ), УППВ 1918 М1 и ЩПС "Юнитроник"

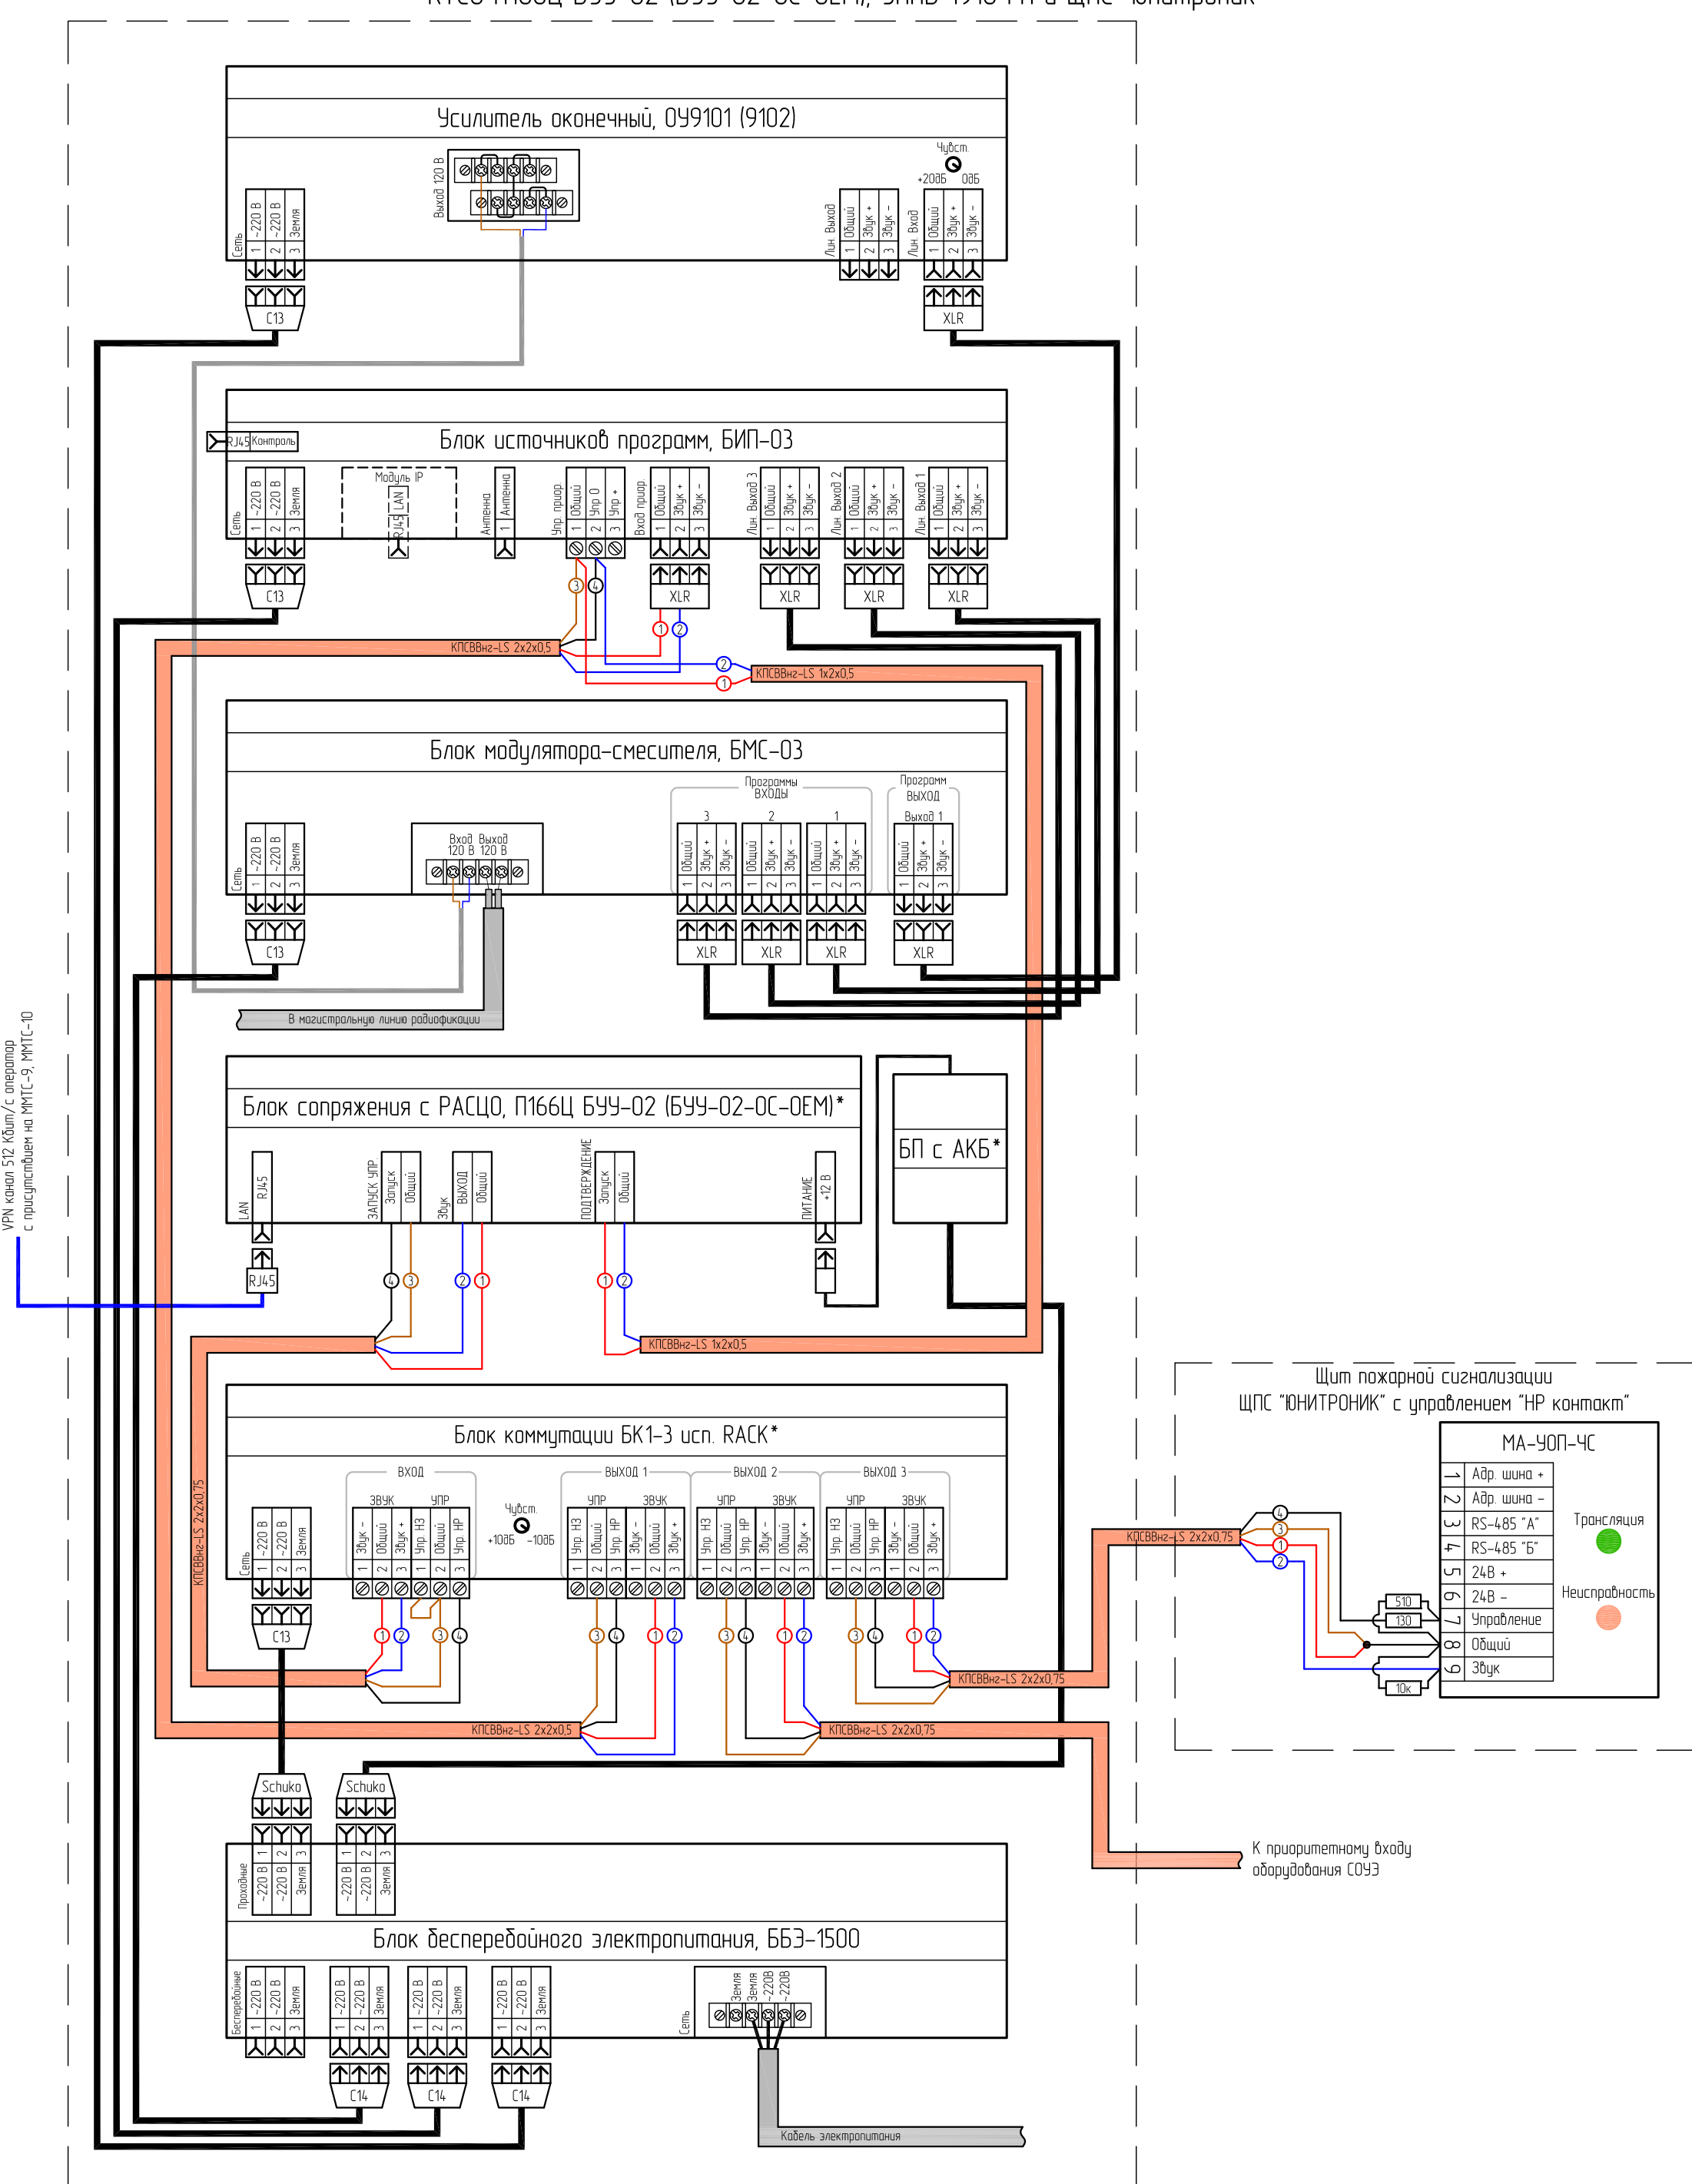

УРН канал 512 Кбит/с оператор с присутствием на МУПС-9, МУПС-10


Щит пожарной сигнализации
 ЩПС "ЮНИТРОНИК" с управлением "НР контакт"

МА-УОП-ЧС		
1	Адр. шина +	Трансляция
2	Адр. шина -	
3	RS-485 "А"	
4	RS-485 "Б"	Неисправность
5	24В +	
6	24В -	
7	Управление	
8	Общий	
9	Звук	
10		

К приоритетному входу оборудования СОУЗ

* - оборудование не входит в состав УППВ 1918 М1
 - функциональное назначение контактов КТСО П166Ц см. лист. 2

Функциональное назначение контактов КТСО П166Ц БУУ-02

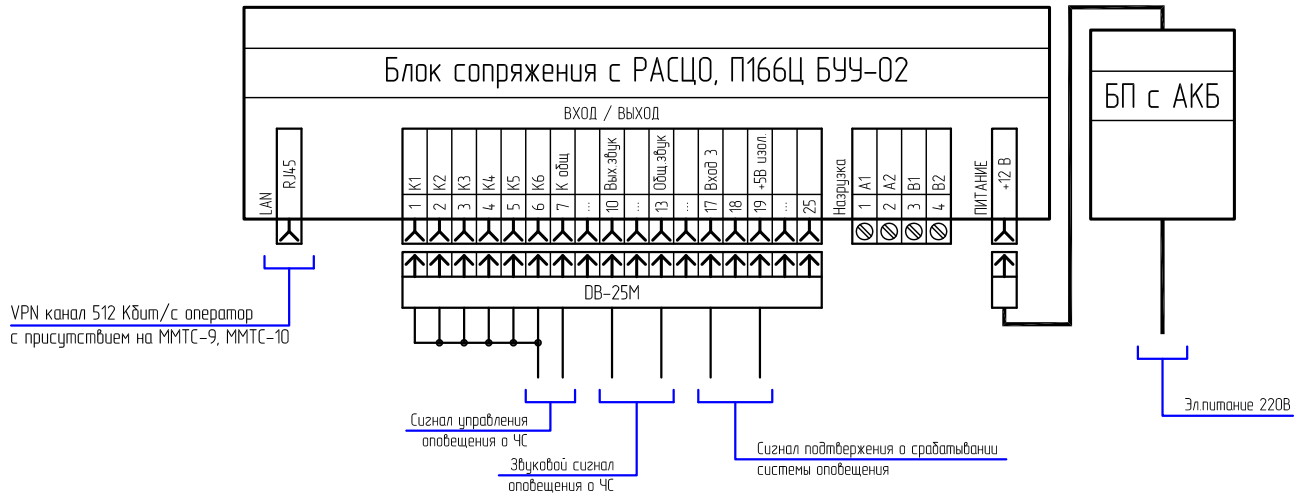

Функциональное назначение контактов КТСО П166Ц БУУ-02-0С-0ЕМ

